

1 etape 1 faille + fok route

OIKEN

général

Affichage : Chauffage à distance

Av. de la Gare 2 Conthey


2 etape faille




Date: 07.01.2025

Echelle: 1:500

Remis sans garantie

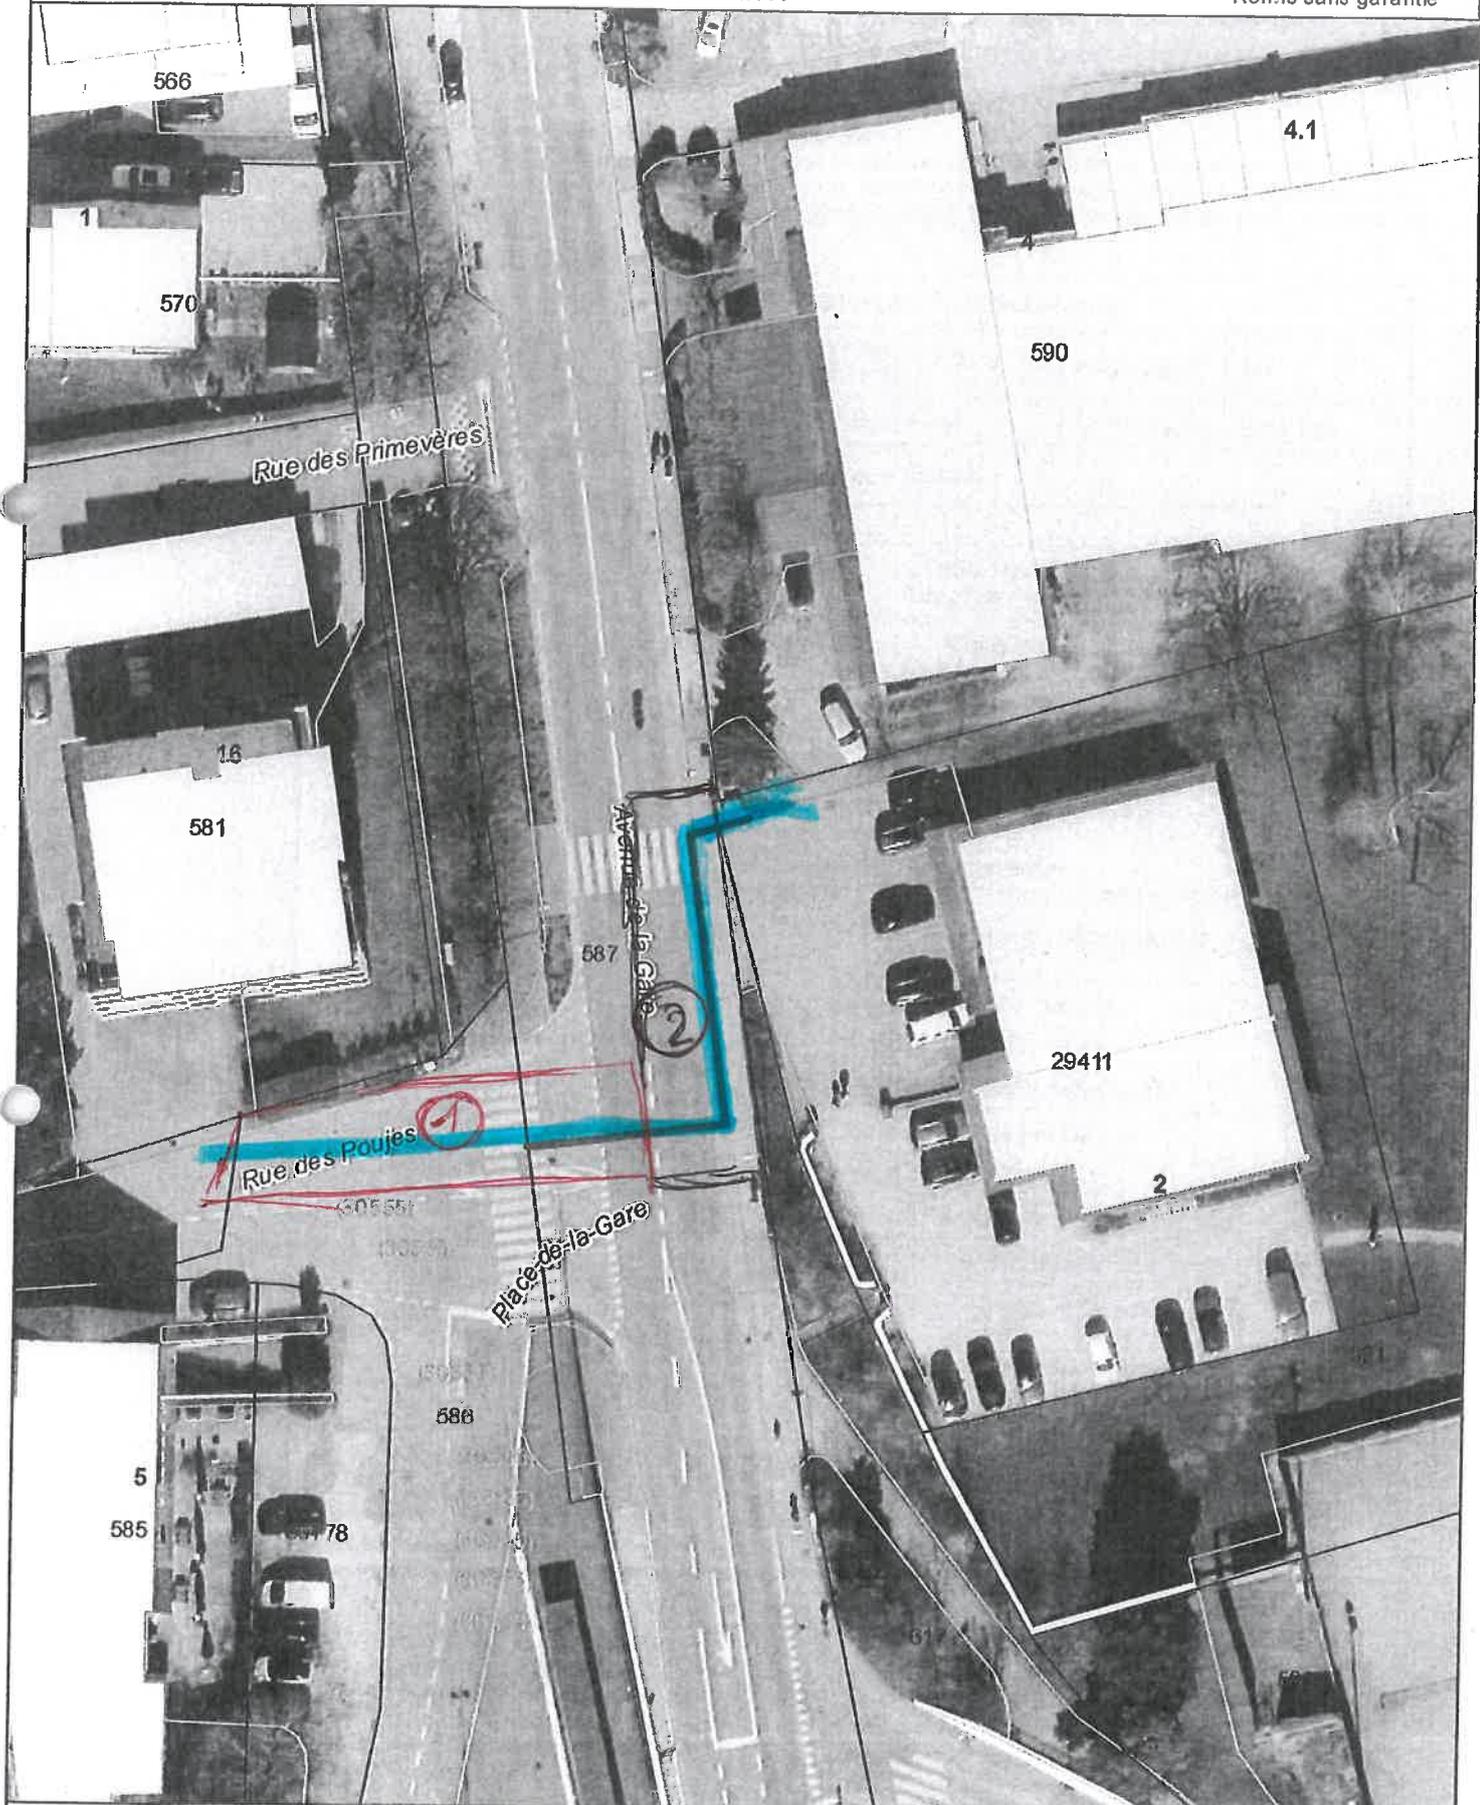


ETPAPE 1
Fig. 8A - 13B - 23A - 24A

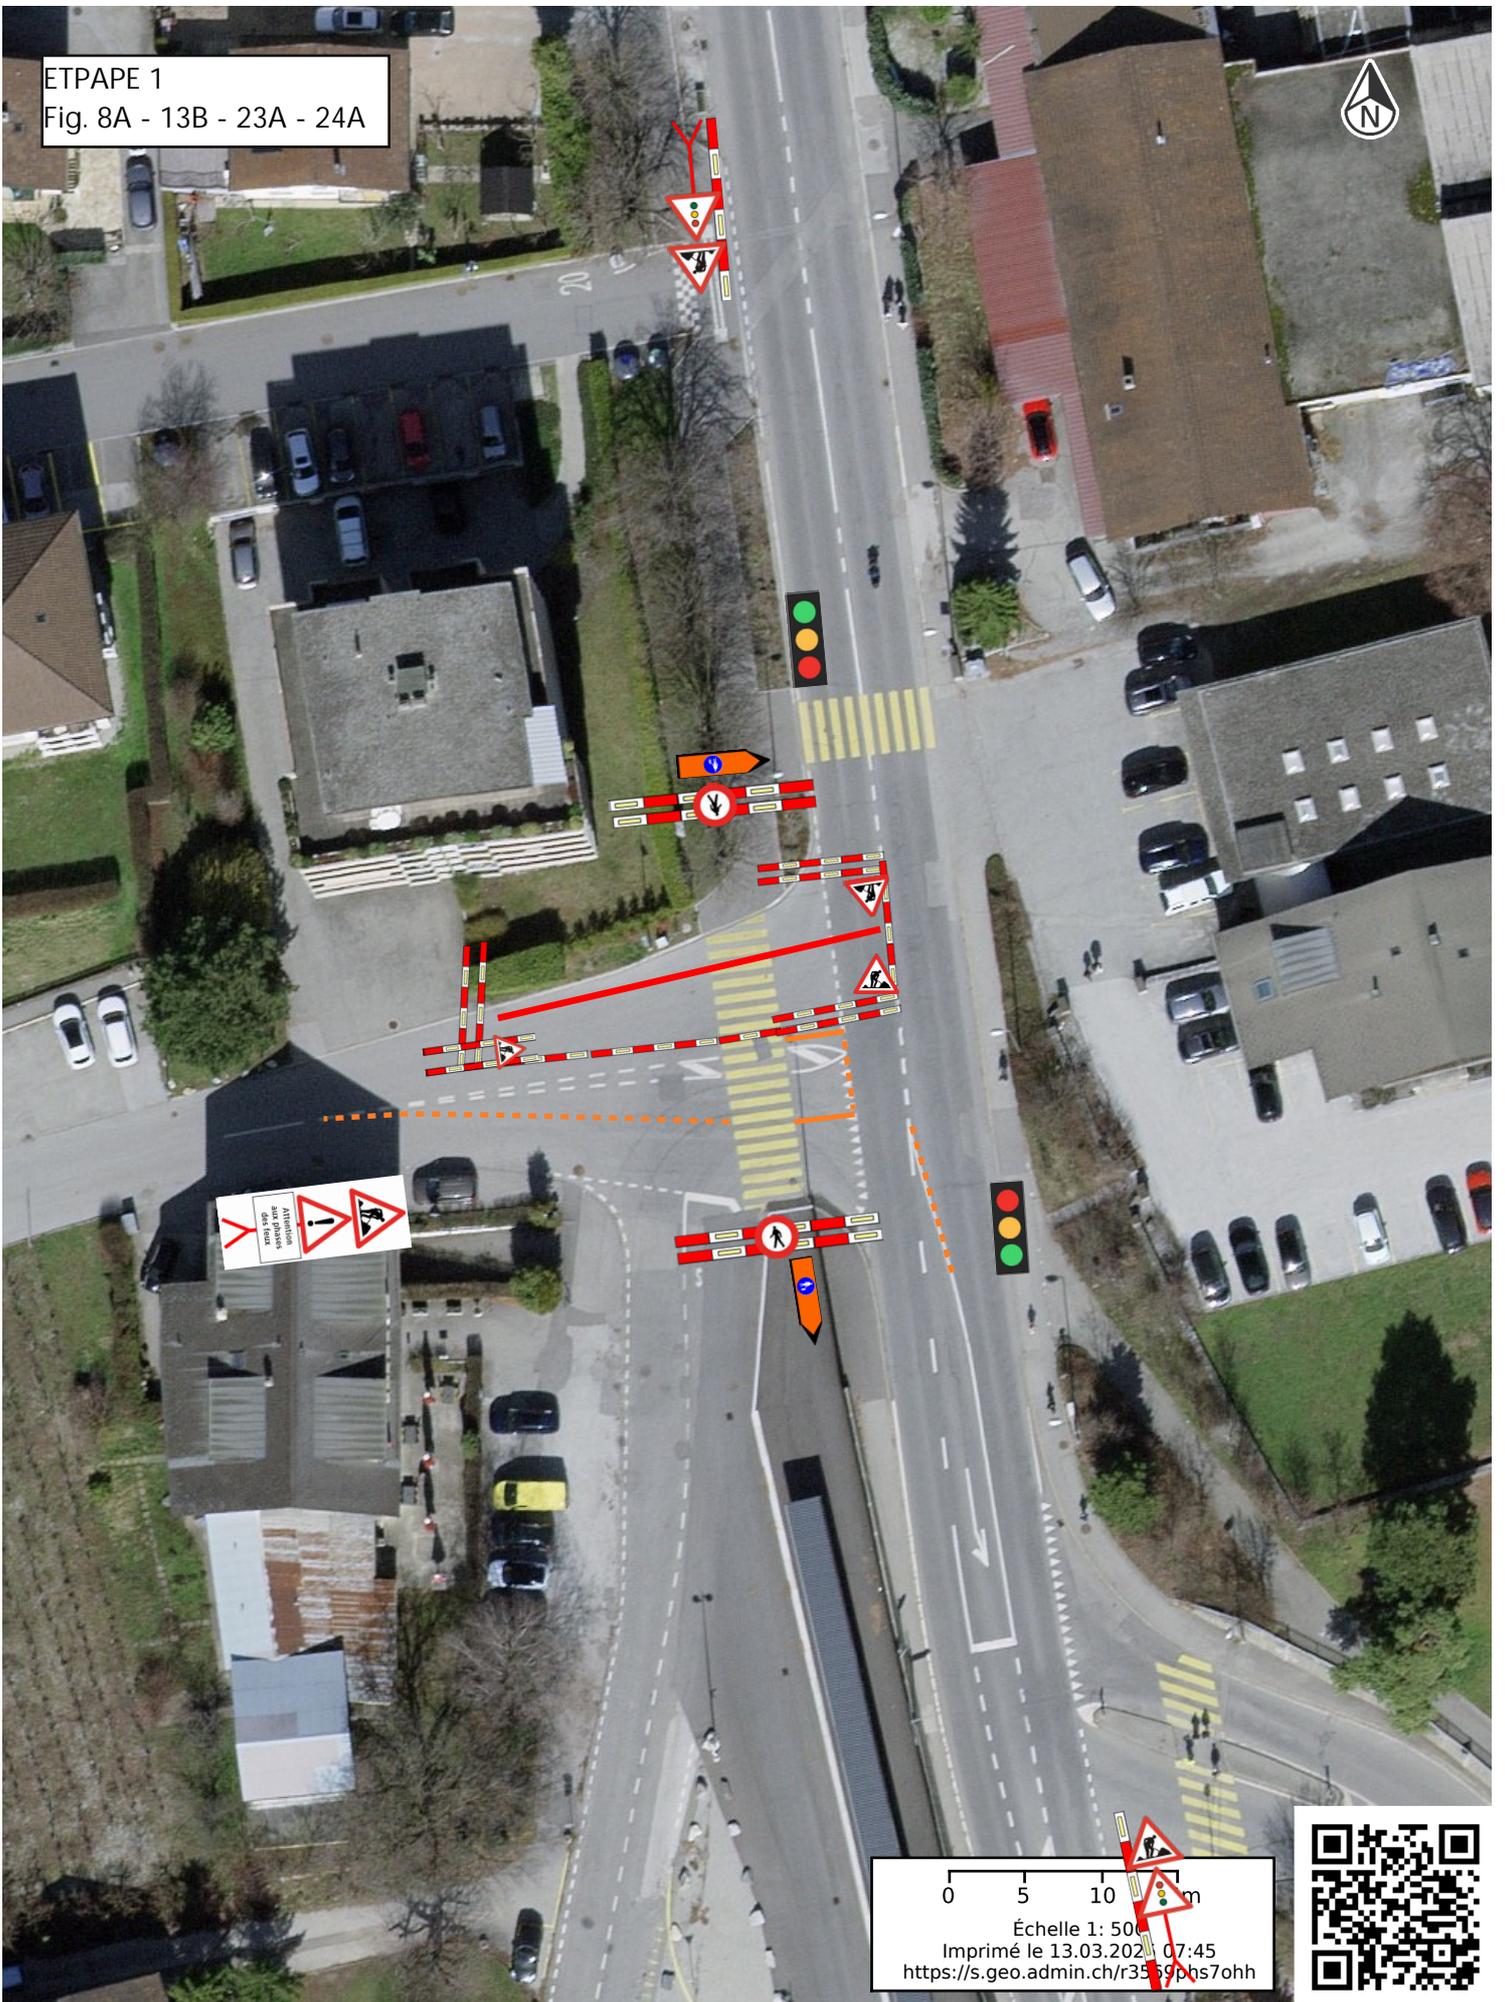

0 5 10 15 m
Échelle 1: 500
Imprimé le 13.03.2021 07:45
<https://s.geo.admin.ch/r3569pns7ohh>



ETPAPE 2
13B - 23A - 24A

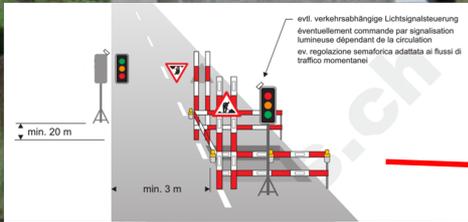

Passage à masquer
bandes noires ou gratage

Attention
aux piétons
des deux
sens

0 5 10 15m
Échelle 1: 500
Imprimé le 13.03.2025 07:45
<https://s.geo.admin.ch/r3569phs7ohh>

