
COMMUNE DE
Conthey
VALAIS ★ SUISSE

LOCALISATION DU PROJET

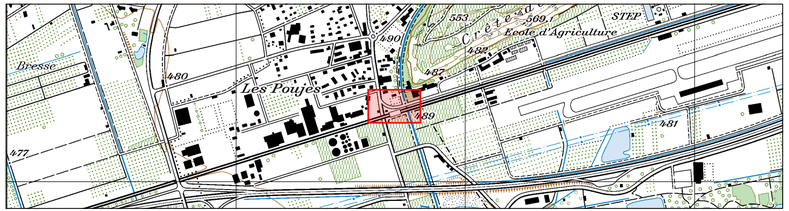


REAMENAGEMENT GARE DE CHATEAUNEUF

Longueur effective de l'aménagement : 60.00m

SITUATION

IMPLANTATION ZONE VERTE

NOUVEAUX POINTS D1 à D12

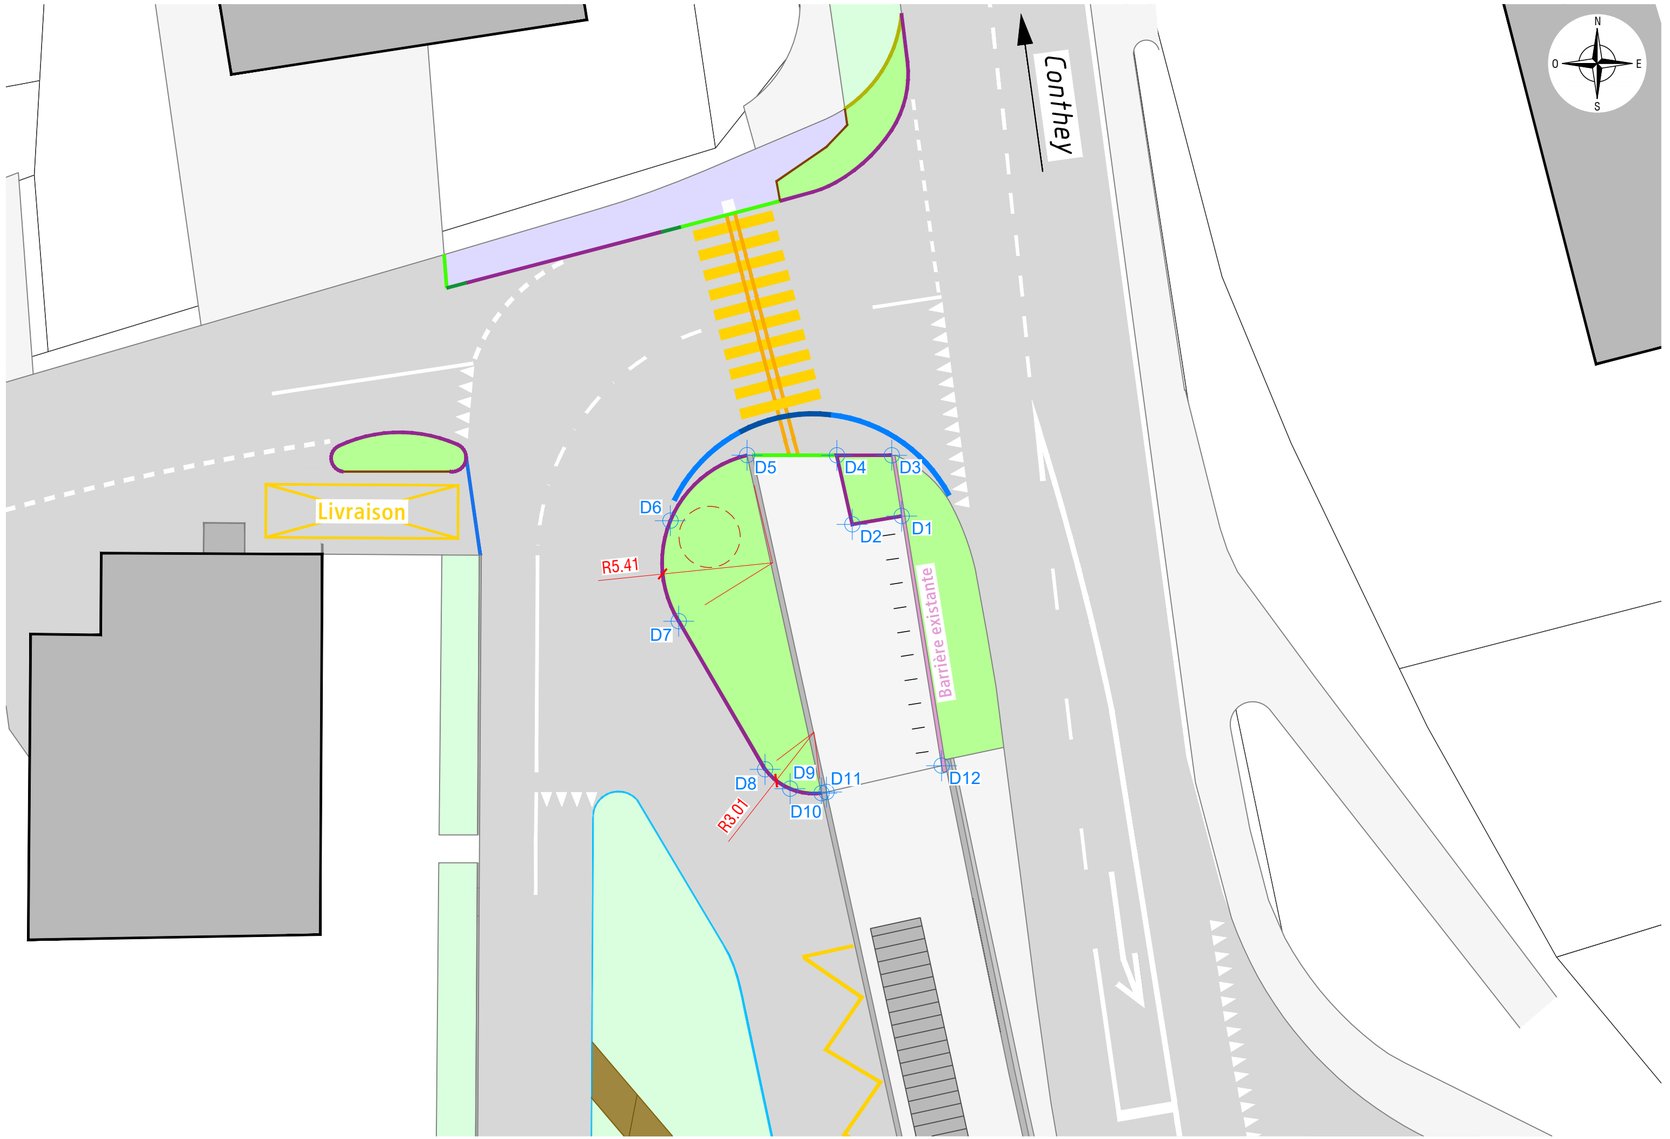

sd ingénierie
une société du groupe sdplus

sd ingénierie sion sa
Rue de Lausanne 15 | CH – 1950 Sion | Tél. +41 27 205 44 44 | sdis@sdplus.ch

PLAN N° :	DATE	Projeté	Dessiné	Controlé
4153_CP 12	06.11.2026	GSA	DPO	GSA
ECHELLE :				
1:200				
SURFACE :				
0.84 * 0.297 = 0.26m²				

\\sd\sdis\Affaires\164153\Tech\Plans\Géomètre\Implantations\20261106 - Implantation zone verte\4153_CP 12 - Implantation zone verte.dwg