


Ce schéma n'est qu'une illustration de la signalisation mise en place. Le respect de la norme VSS 40886 doit être garanti pour tous les éléments nécessaires à la sécurisation et ne figurant pas sur ce schéma.



TC15 - Route d'Antzère et Avenue de la Gare  
Travaux de génie civil - CAD, EC, Epot et aménagements  
Sogaval SA / Commune de Conthey  
Conthey  
EC

26-0134-06  
SiChan Fig. 19A  
1/2500 A3  
DATE: 06.07.2026

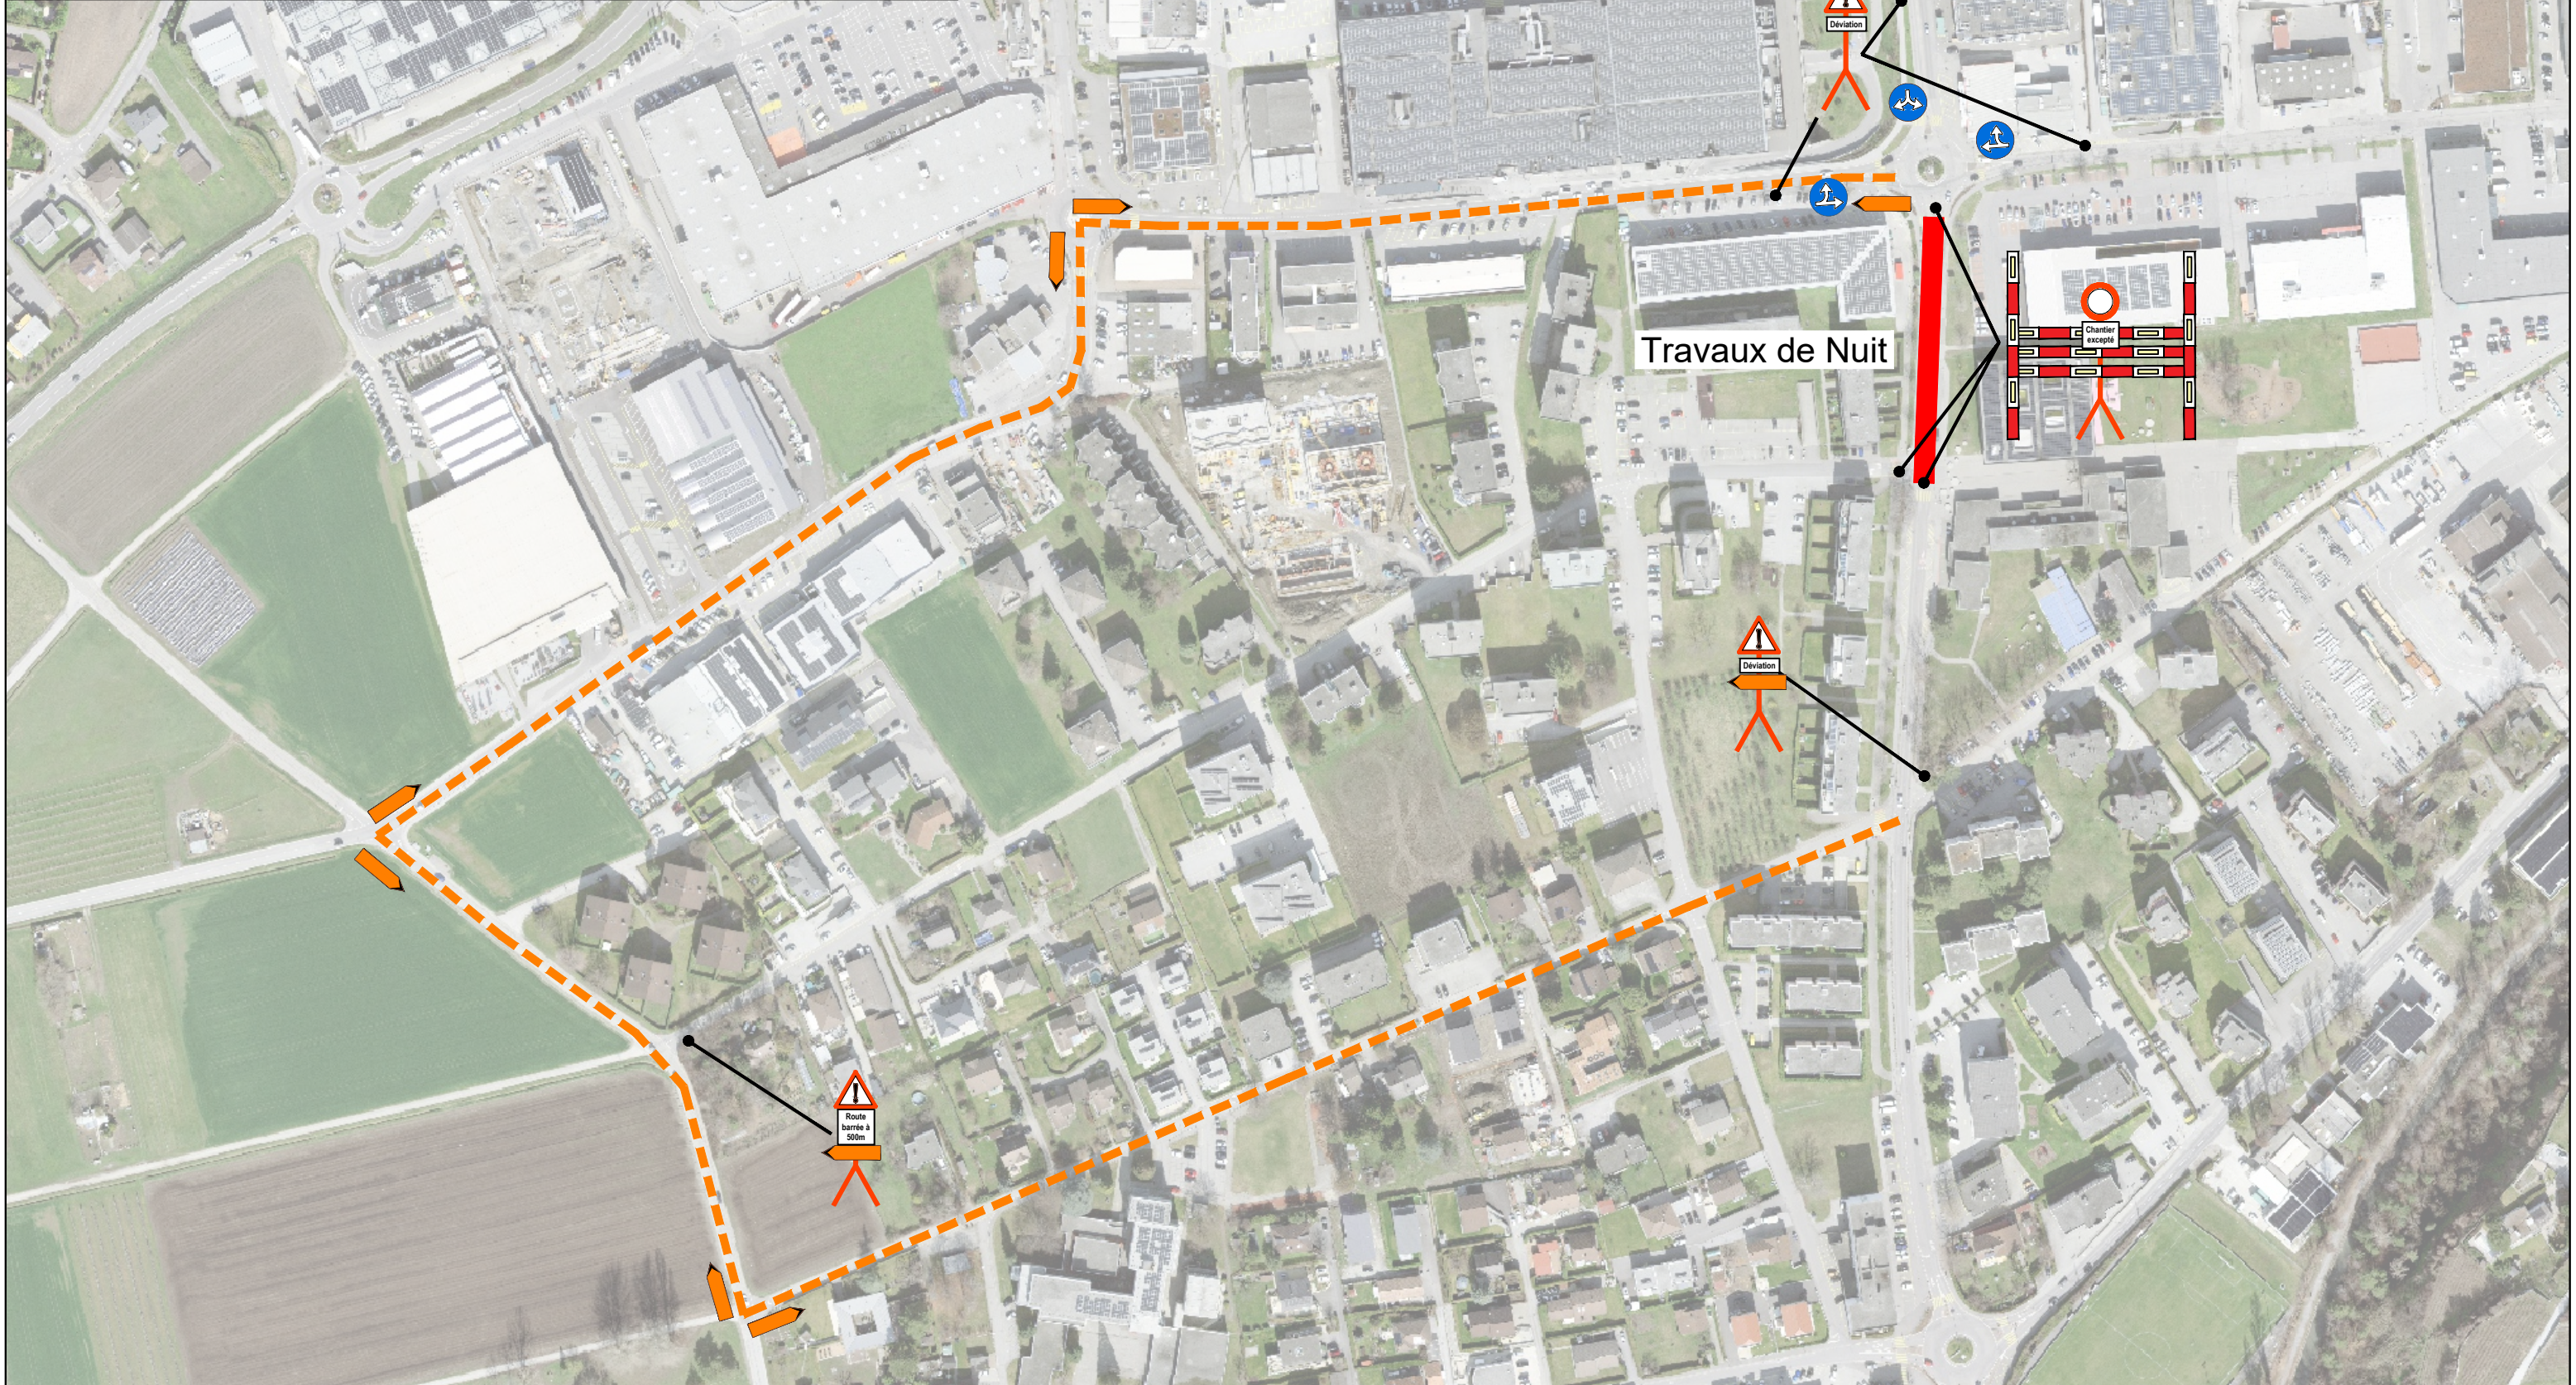