



Canton du Valais

COMMUNE DE CONTHEY

Plan d'affectation des zones

Modifications partielles



Les Barres et Le Gode

Echelle 1:2'000

Le Président

Le Secrétaire

Homologué par le Conseil d'Etat en séance du

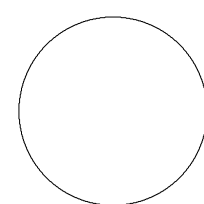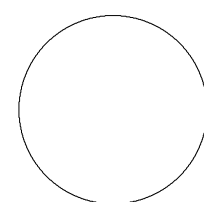

Source : Office fédéral de topographie
Reproduction autorisée par le CC GEO - canton du Valais

Auteur du projet :



Av. du Rothorn 10
3960 Sierre
+41 27 451 75 75
info@bisasierre.ch



Document n° 2/3

Légende

Affectation du sol

Zones à bâtir

Zone de constructions et d'installations publiques ZCIP B

Zones agricoles

Zone de mayens

Zone agricole

Zone inculte

Zones de protection

Zone de protection de la nature locale

A titre indicatif

Périmètres des modifications du PAZ

Limite communale

Zones de danger de crues

(non approuvées pour le torrent des Fontaines et la Morge)

danger élevé

danger moyen

danger faible

danger résiduel

Zones de danger d'avalanches

danger élevé

danger moyen

danger faible

Délimitation forestière définitive

Délimitation forestière indicative

Aire forestière

Lacs et cours d'eau

Chemins de randonnée pédestre

chemin pédestre principal

chemin de montagne principal

chemin pédestre secondaire


chemin de montagne secondaire

Voies de communication historiques (IVS)

importance régionale

importance locale

Les Barres - PAZ après modifications

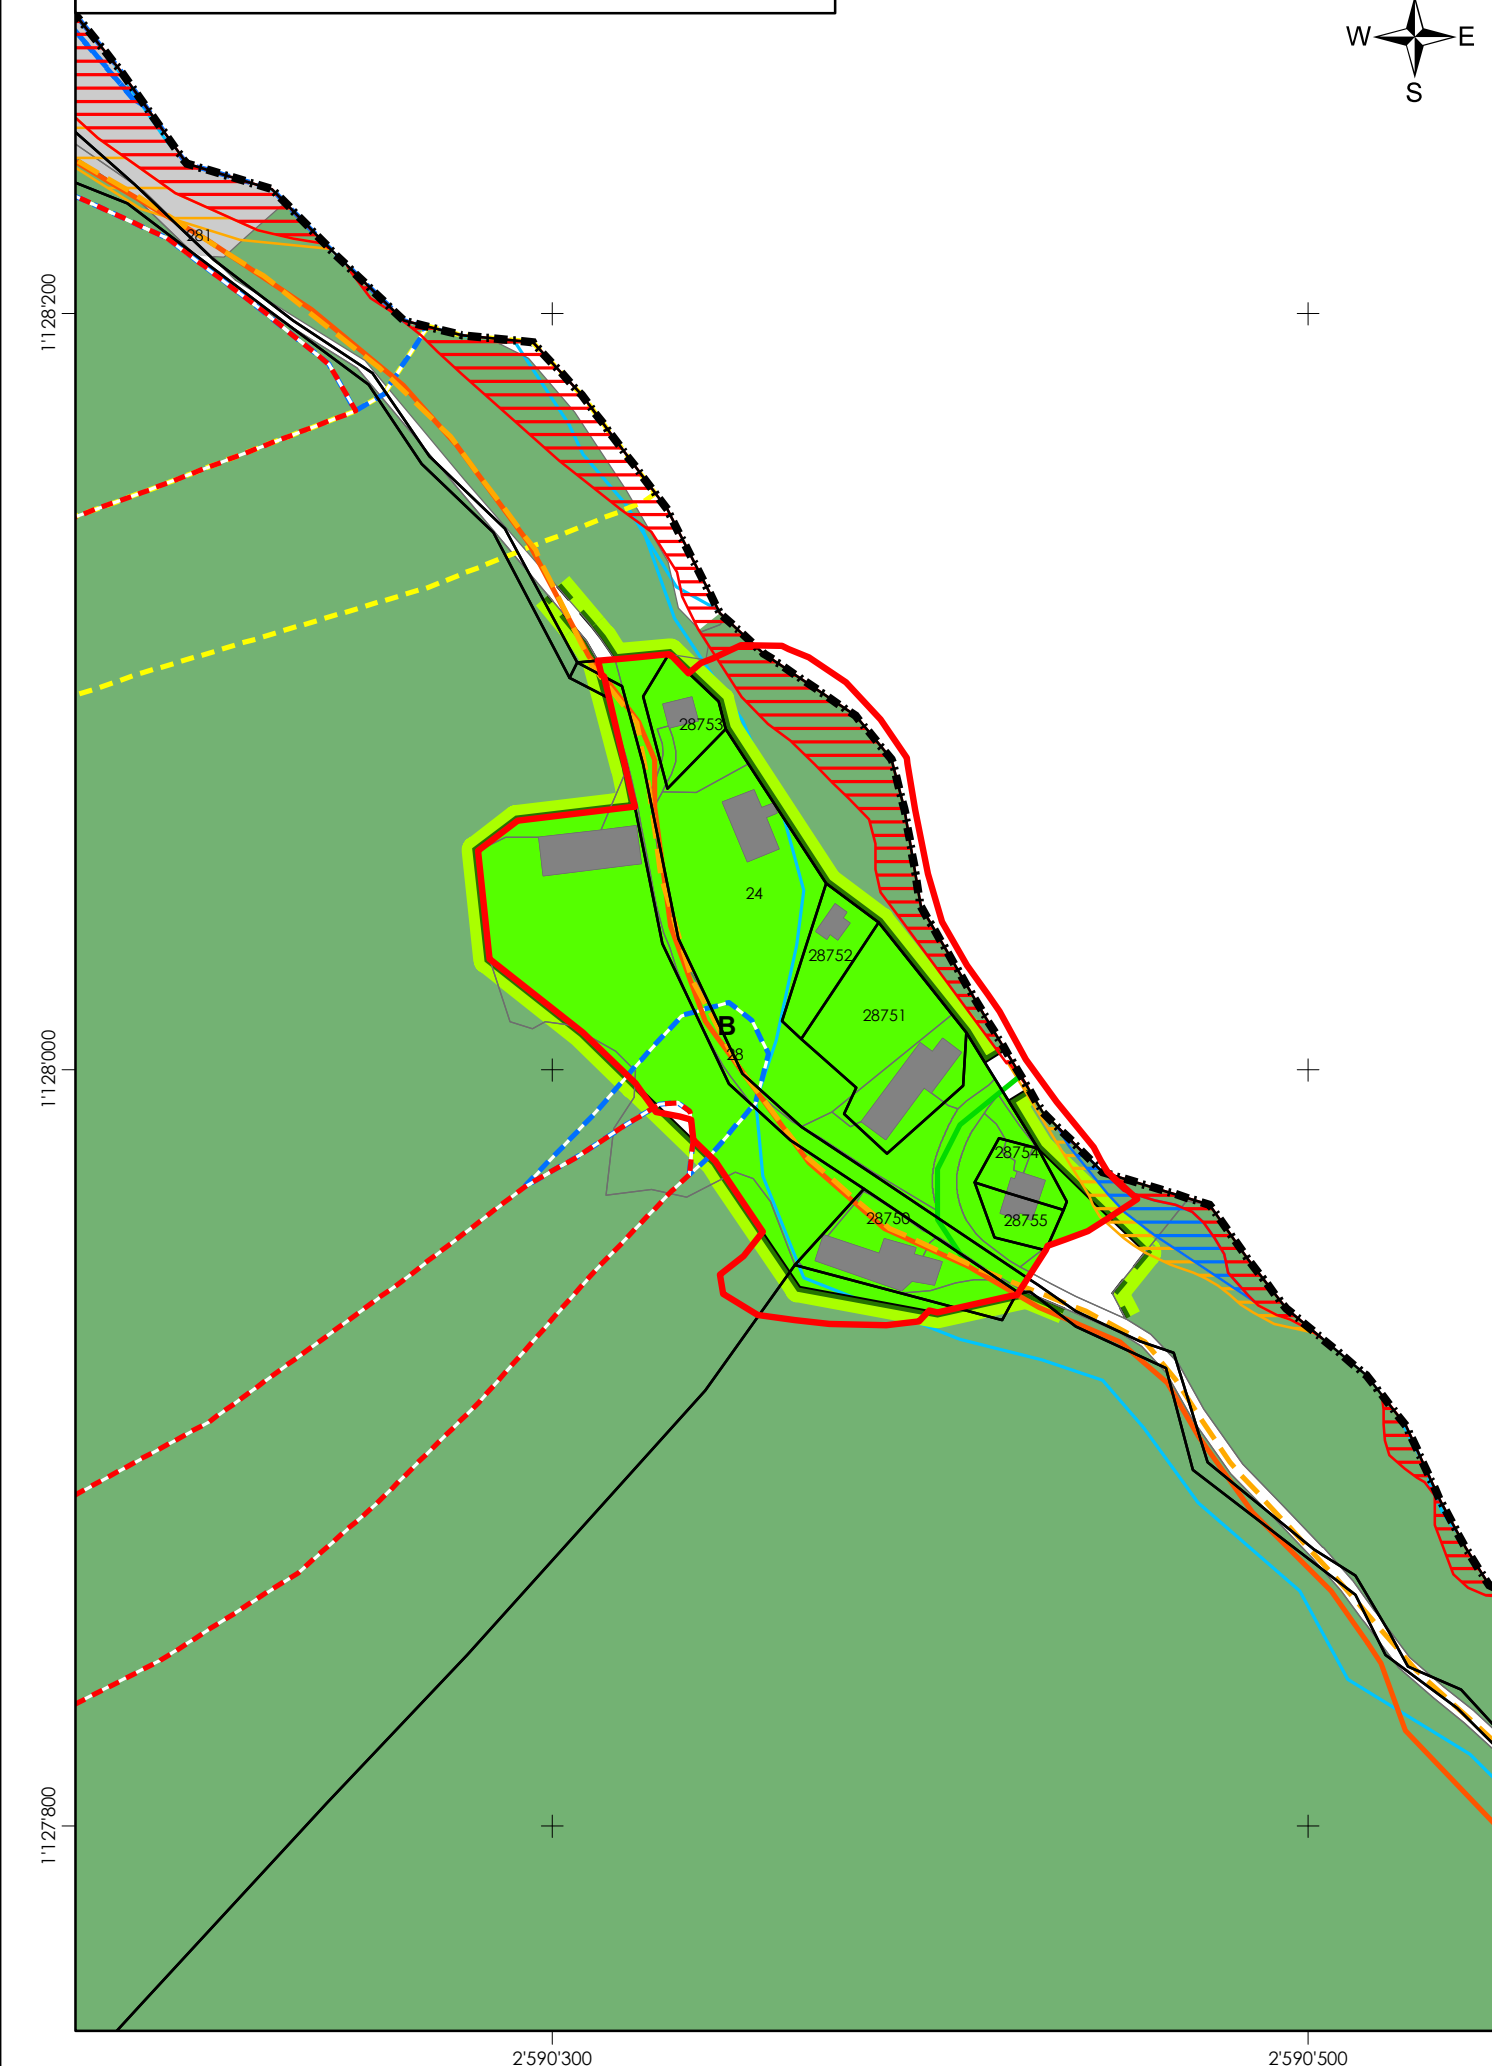

Le Gode - PAZ après modifications

