


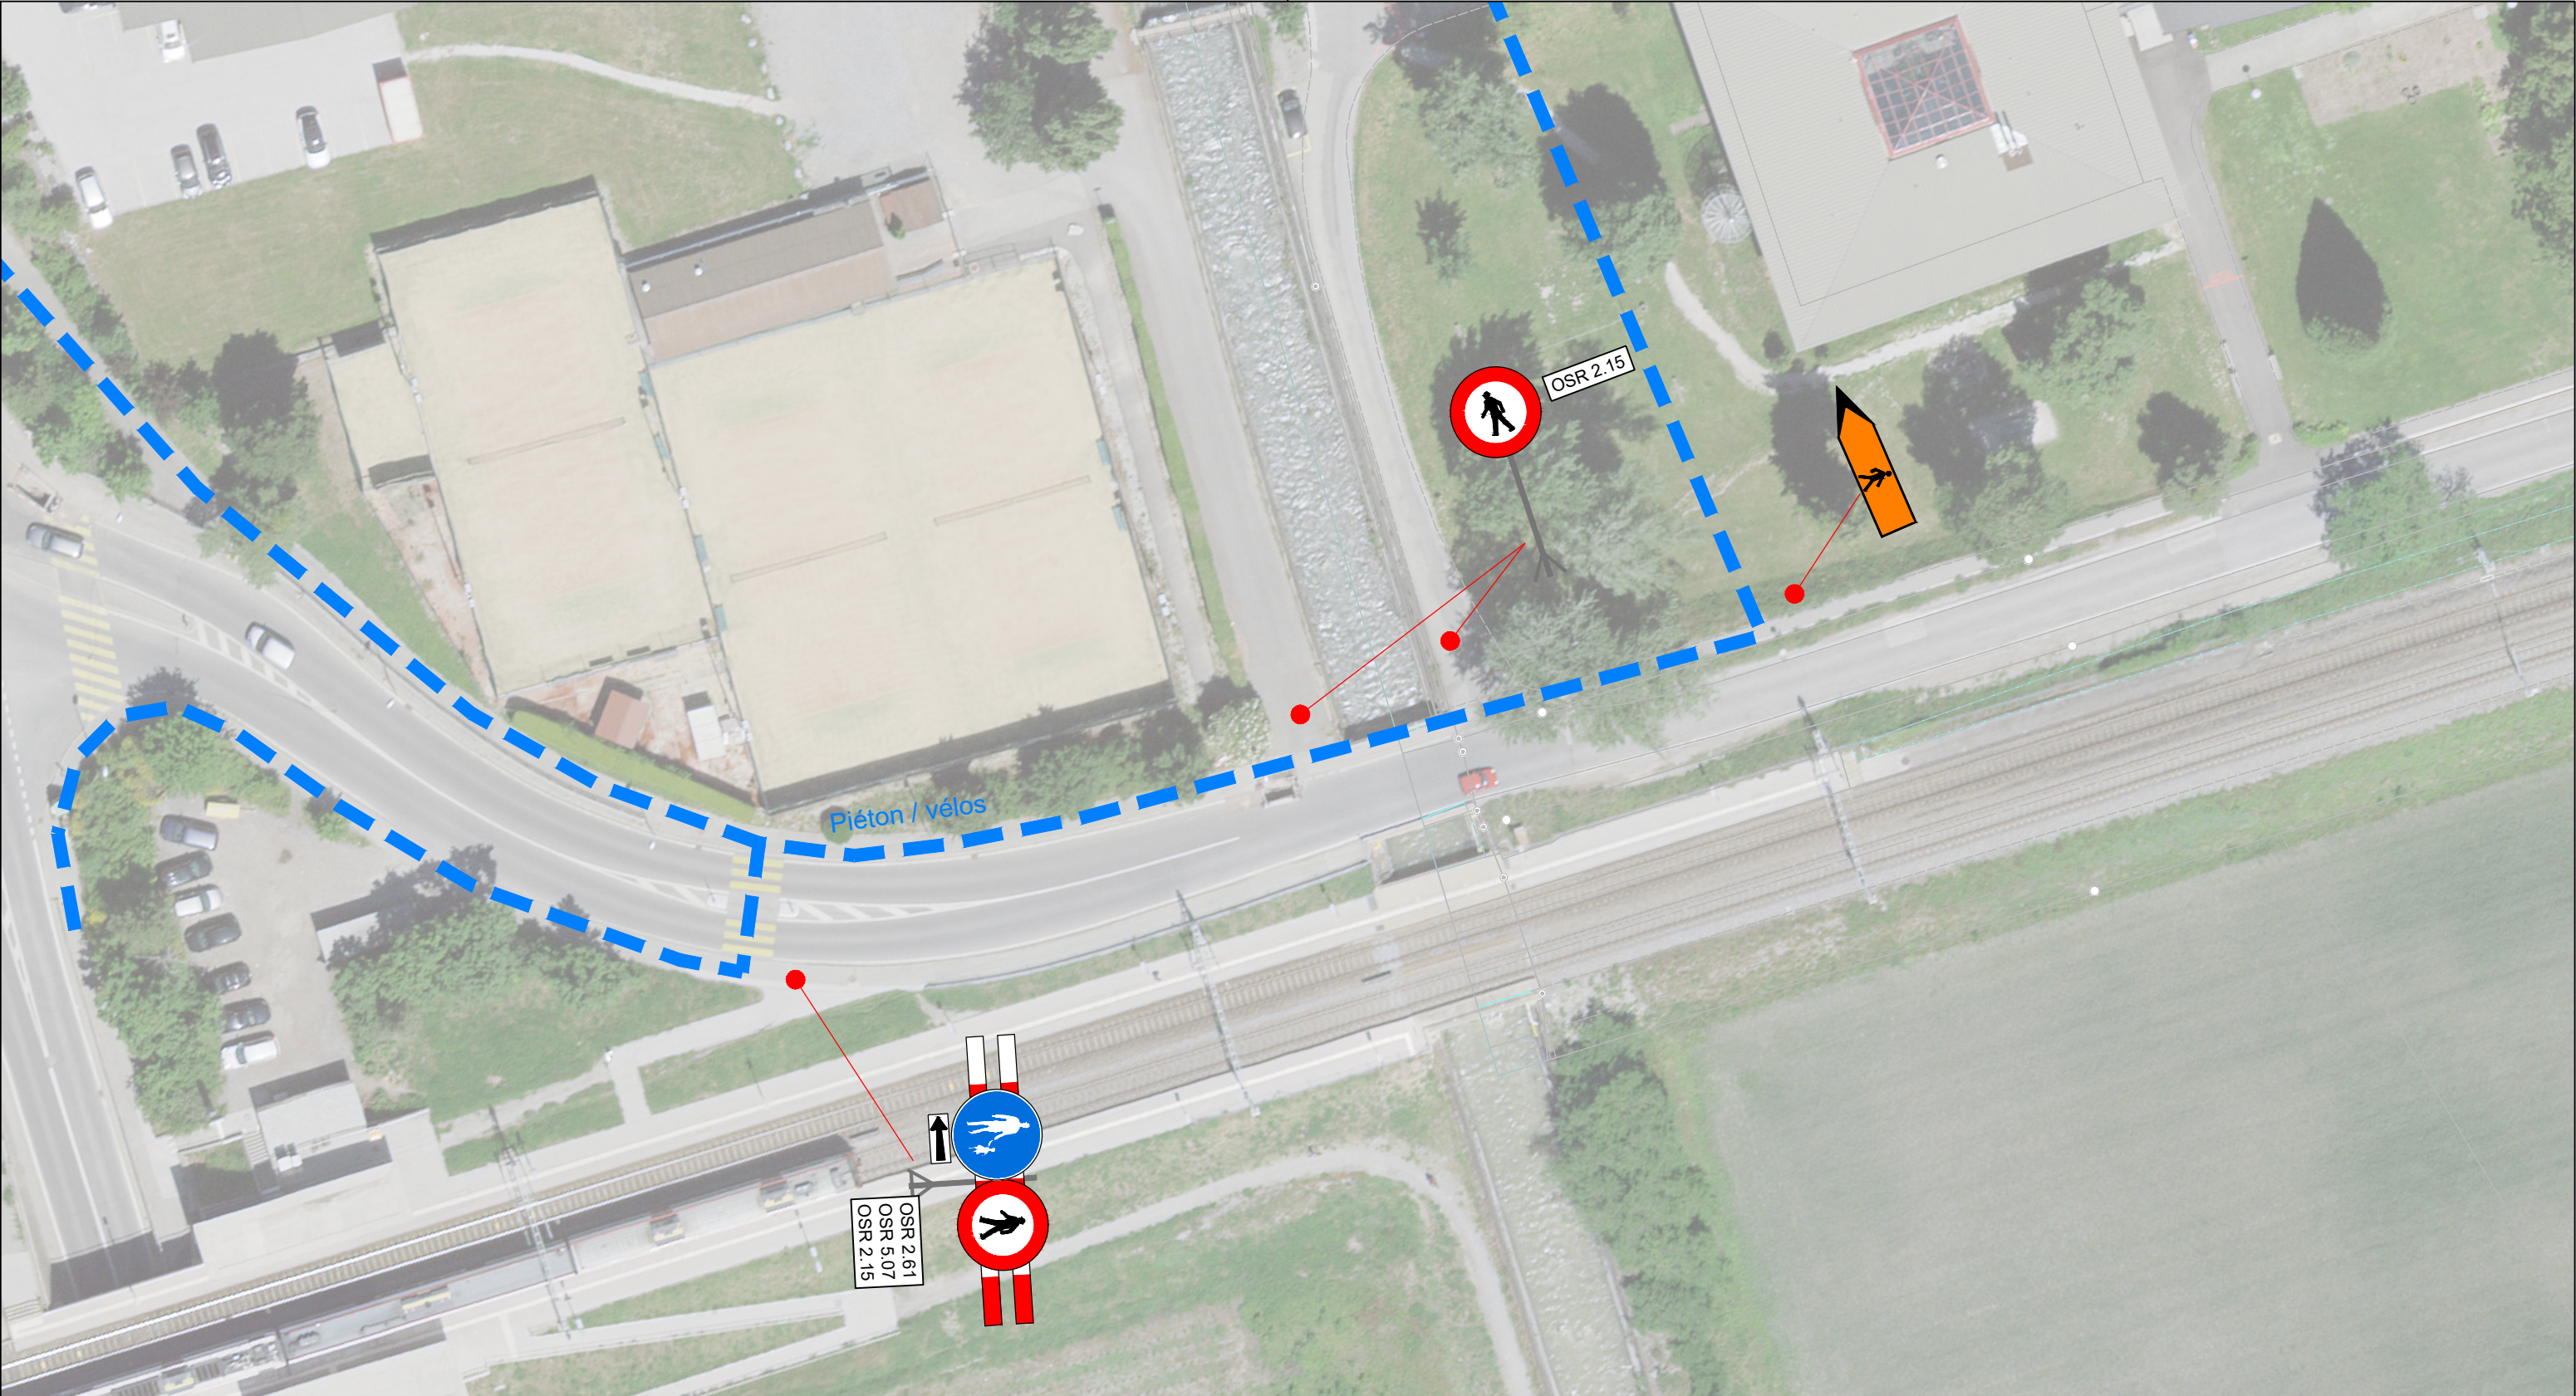

Maître d'ouvrage	Communes de Conthey, Sion, Vétroz, Savièse	FORMAT	ECHELLE	
Objet	Execution		1:500	
GESTION DU TRAFIC PIETON ET SIGNALISATION SITUATION		Plan n°		Index
		S10002.051		-
HOLINGER SA Avenue Ritz 35, CH-1950 Sion Téléphone 027 566 91 91, Fax 027 566 91 92 Email: sion@holinger.com - Internet: www.holinger.com		Dessiné par	BSY	24.09.2024
		Contrôlé par	JOB	24.09.2024