

ROUTE CANTONALE PRINCIPALE

# VS

Route N° T9  
Communes Conthey et Sion

DOSSIER  
PROJET D'EXECUTION

Section de route  
**CONTHEY**

Tronçon  
**Pont-de-la-Morge**

P.R.  
390+680

SION

400

Pièce N° 122

MISE EN PLACE D'UN GIRATOIRE

Longueur effective de l'aménagement : 480m.

## SIGNALISATION DE CHANTIER - Phase 1

Auteur du projet : **HOLINGER**


Avenue Ritz | CH-1950 Sion 2 Nord (VS)  
027 566 91 91 | sion@holinger.com | www.holinger.com

Date	Dess.	Contrôlé	Visa
17.01.2022	BOE	JOB	
A 21.01.22	BOE	JOB	
B 25.01.22	BOE	JOB	
C			

Affaire n° : S2190

Plan n° : S2190-EXE-122B

PI\Sion\S219051 - Projet d'exécution\Plans\S2190\_EXE\_B\_signal\_chantier\_P1.dwg

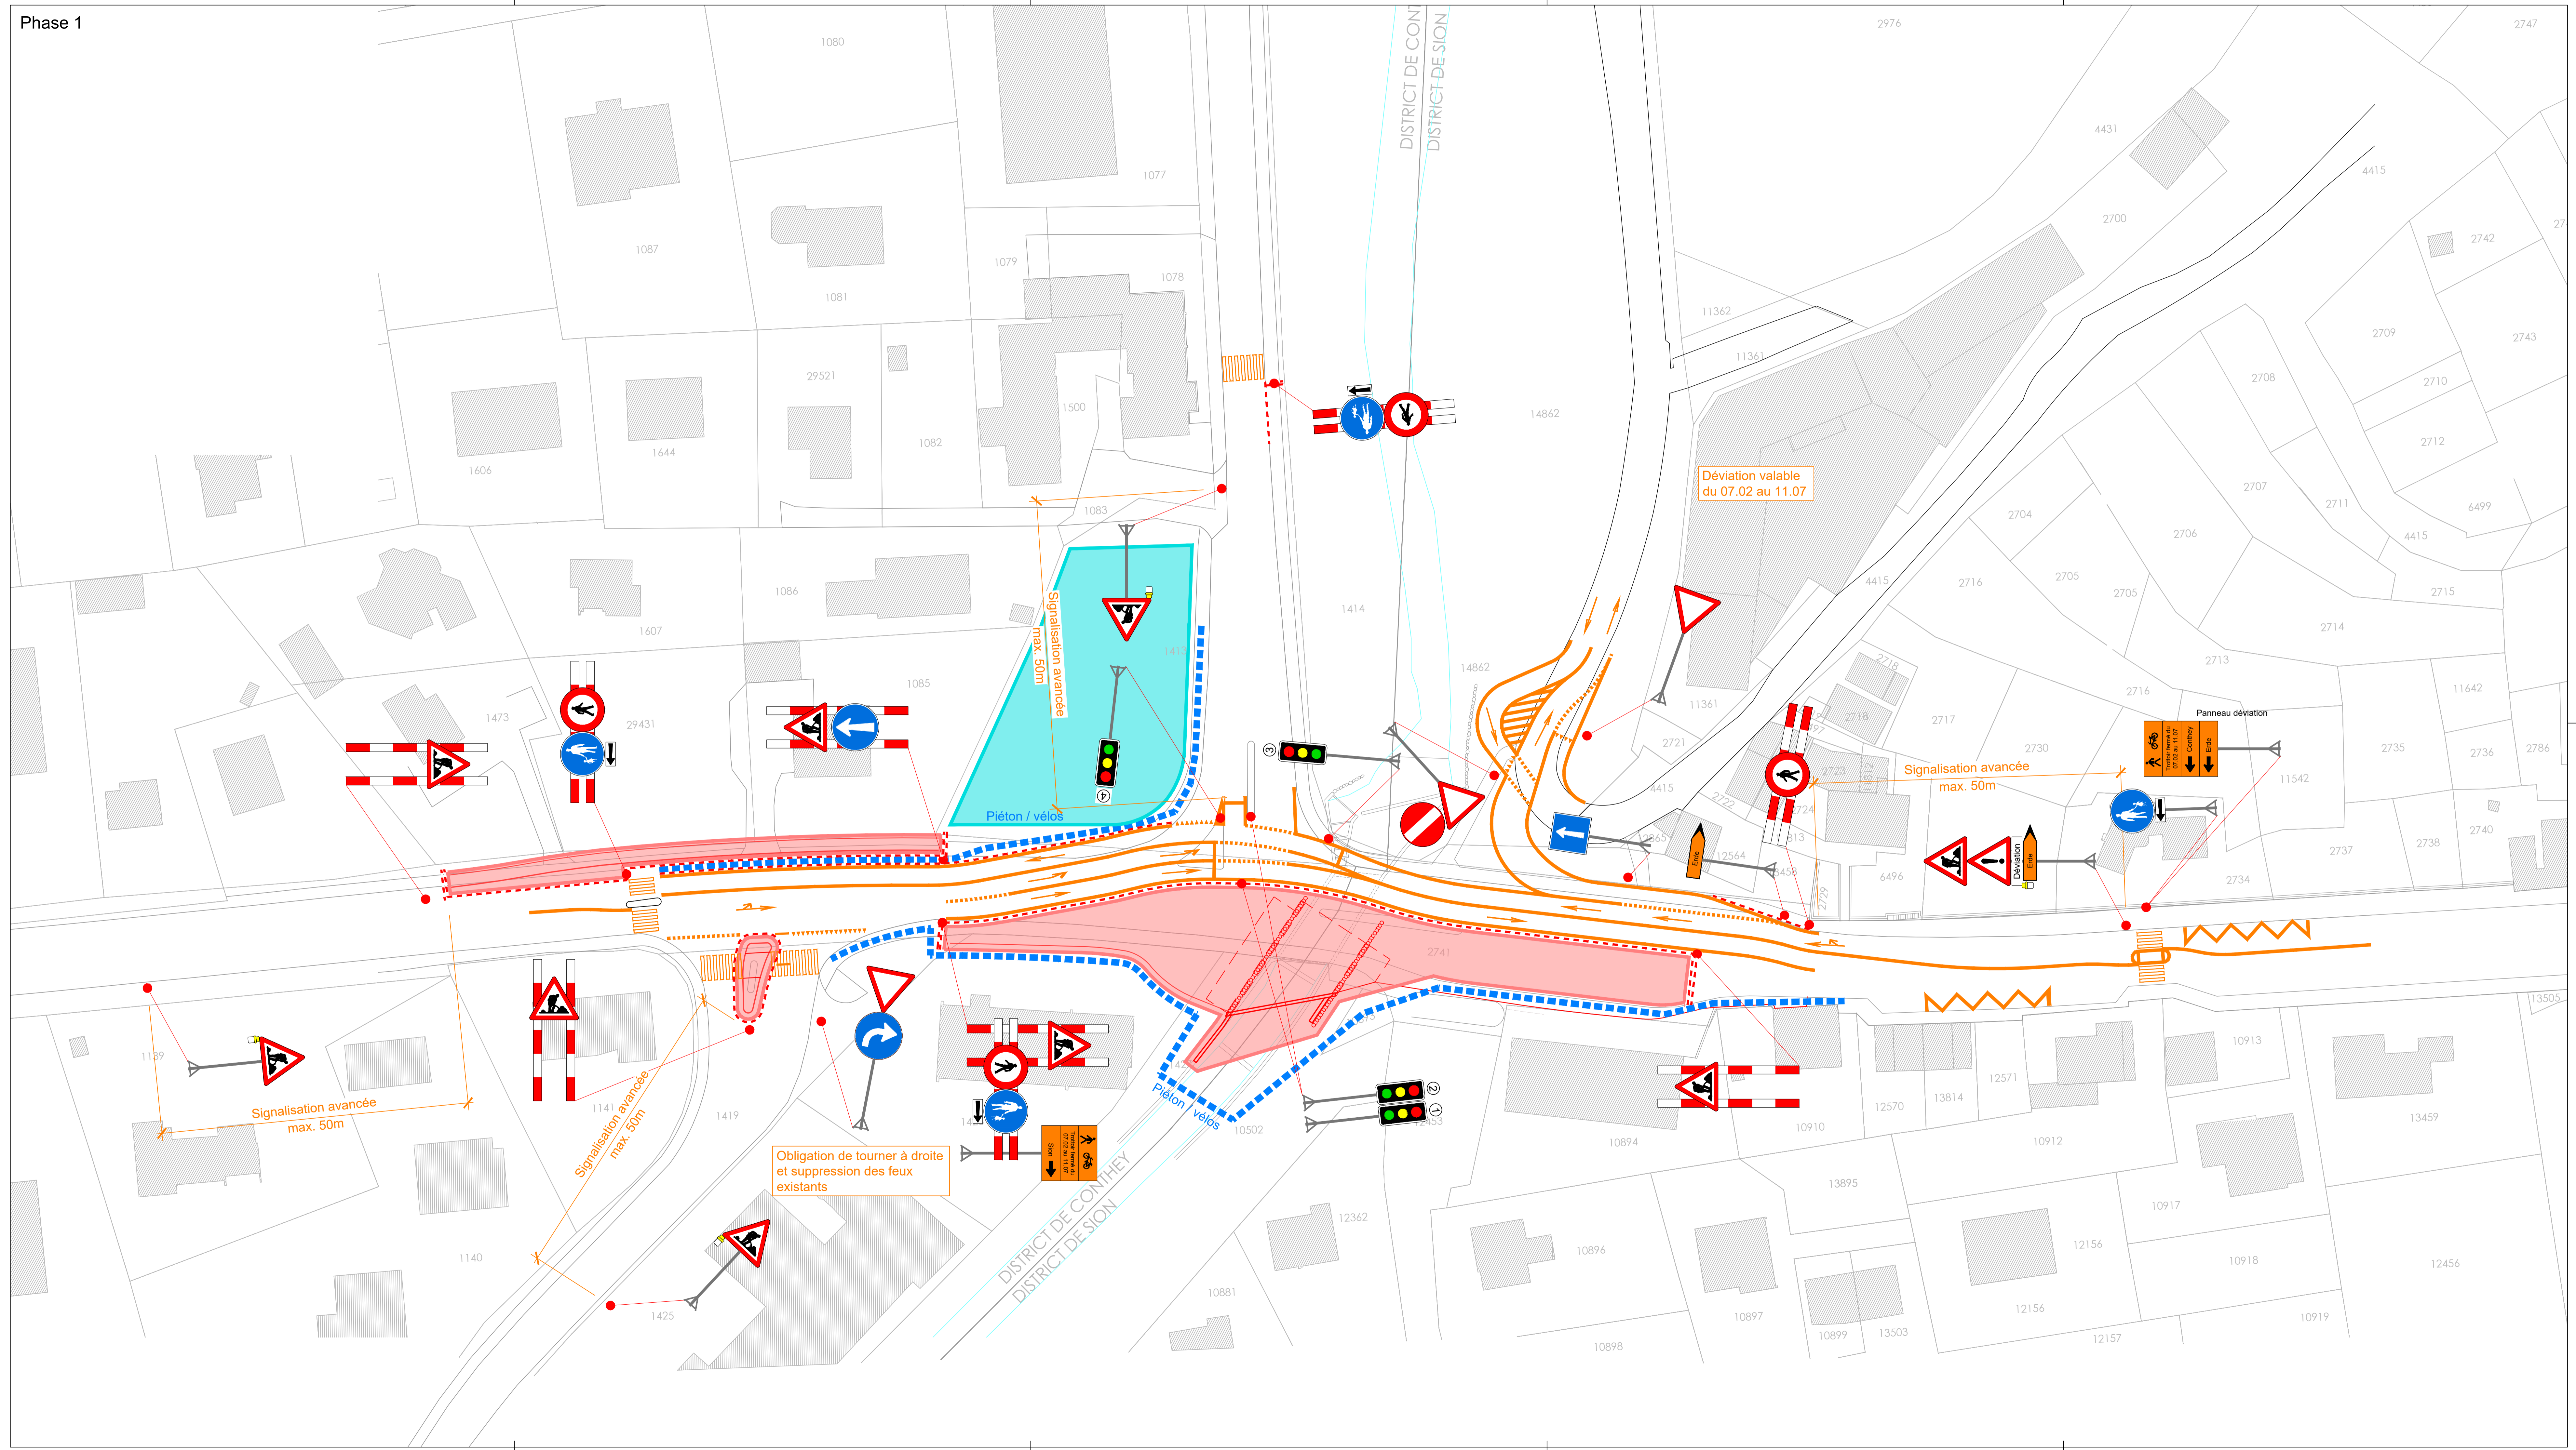

### Légende

- Installation de chantier
- Zone de travaux
- Travaux en cours
- Travaux réalisés
- Aménagement provisoire
- Cheminement piéton / vélo
- Latte de chantier

