

ROUTES COMMUNALES

DOSSIER
22.8906.MSIO



Canton
VS
Commune
SION



PIECE : 1



**CANTON DU VALAIS
KANTON WALLIS**

★ ★ SION

$$\begin{array}{c} X + XXX \\ | \\ X + XXX \end{array}$$

P.R.

CHEMIN DU DAILLET

ETAT EXISTANT - 1 : 500




Timbre de réception



● Rue du Rhône 10 - CH 1950 SION
027 322 94 64 - sion@transportplan.ch

Le secrétaire

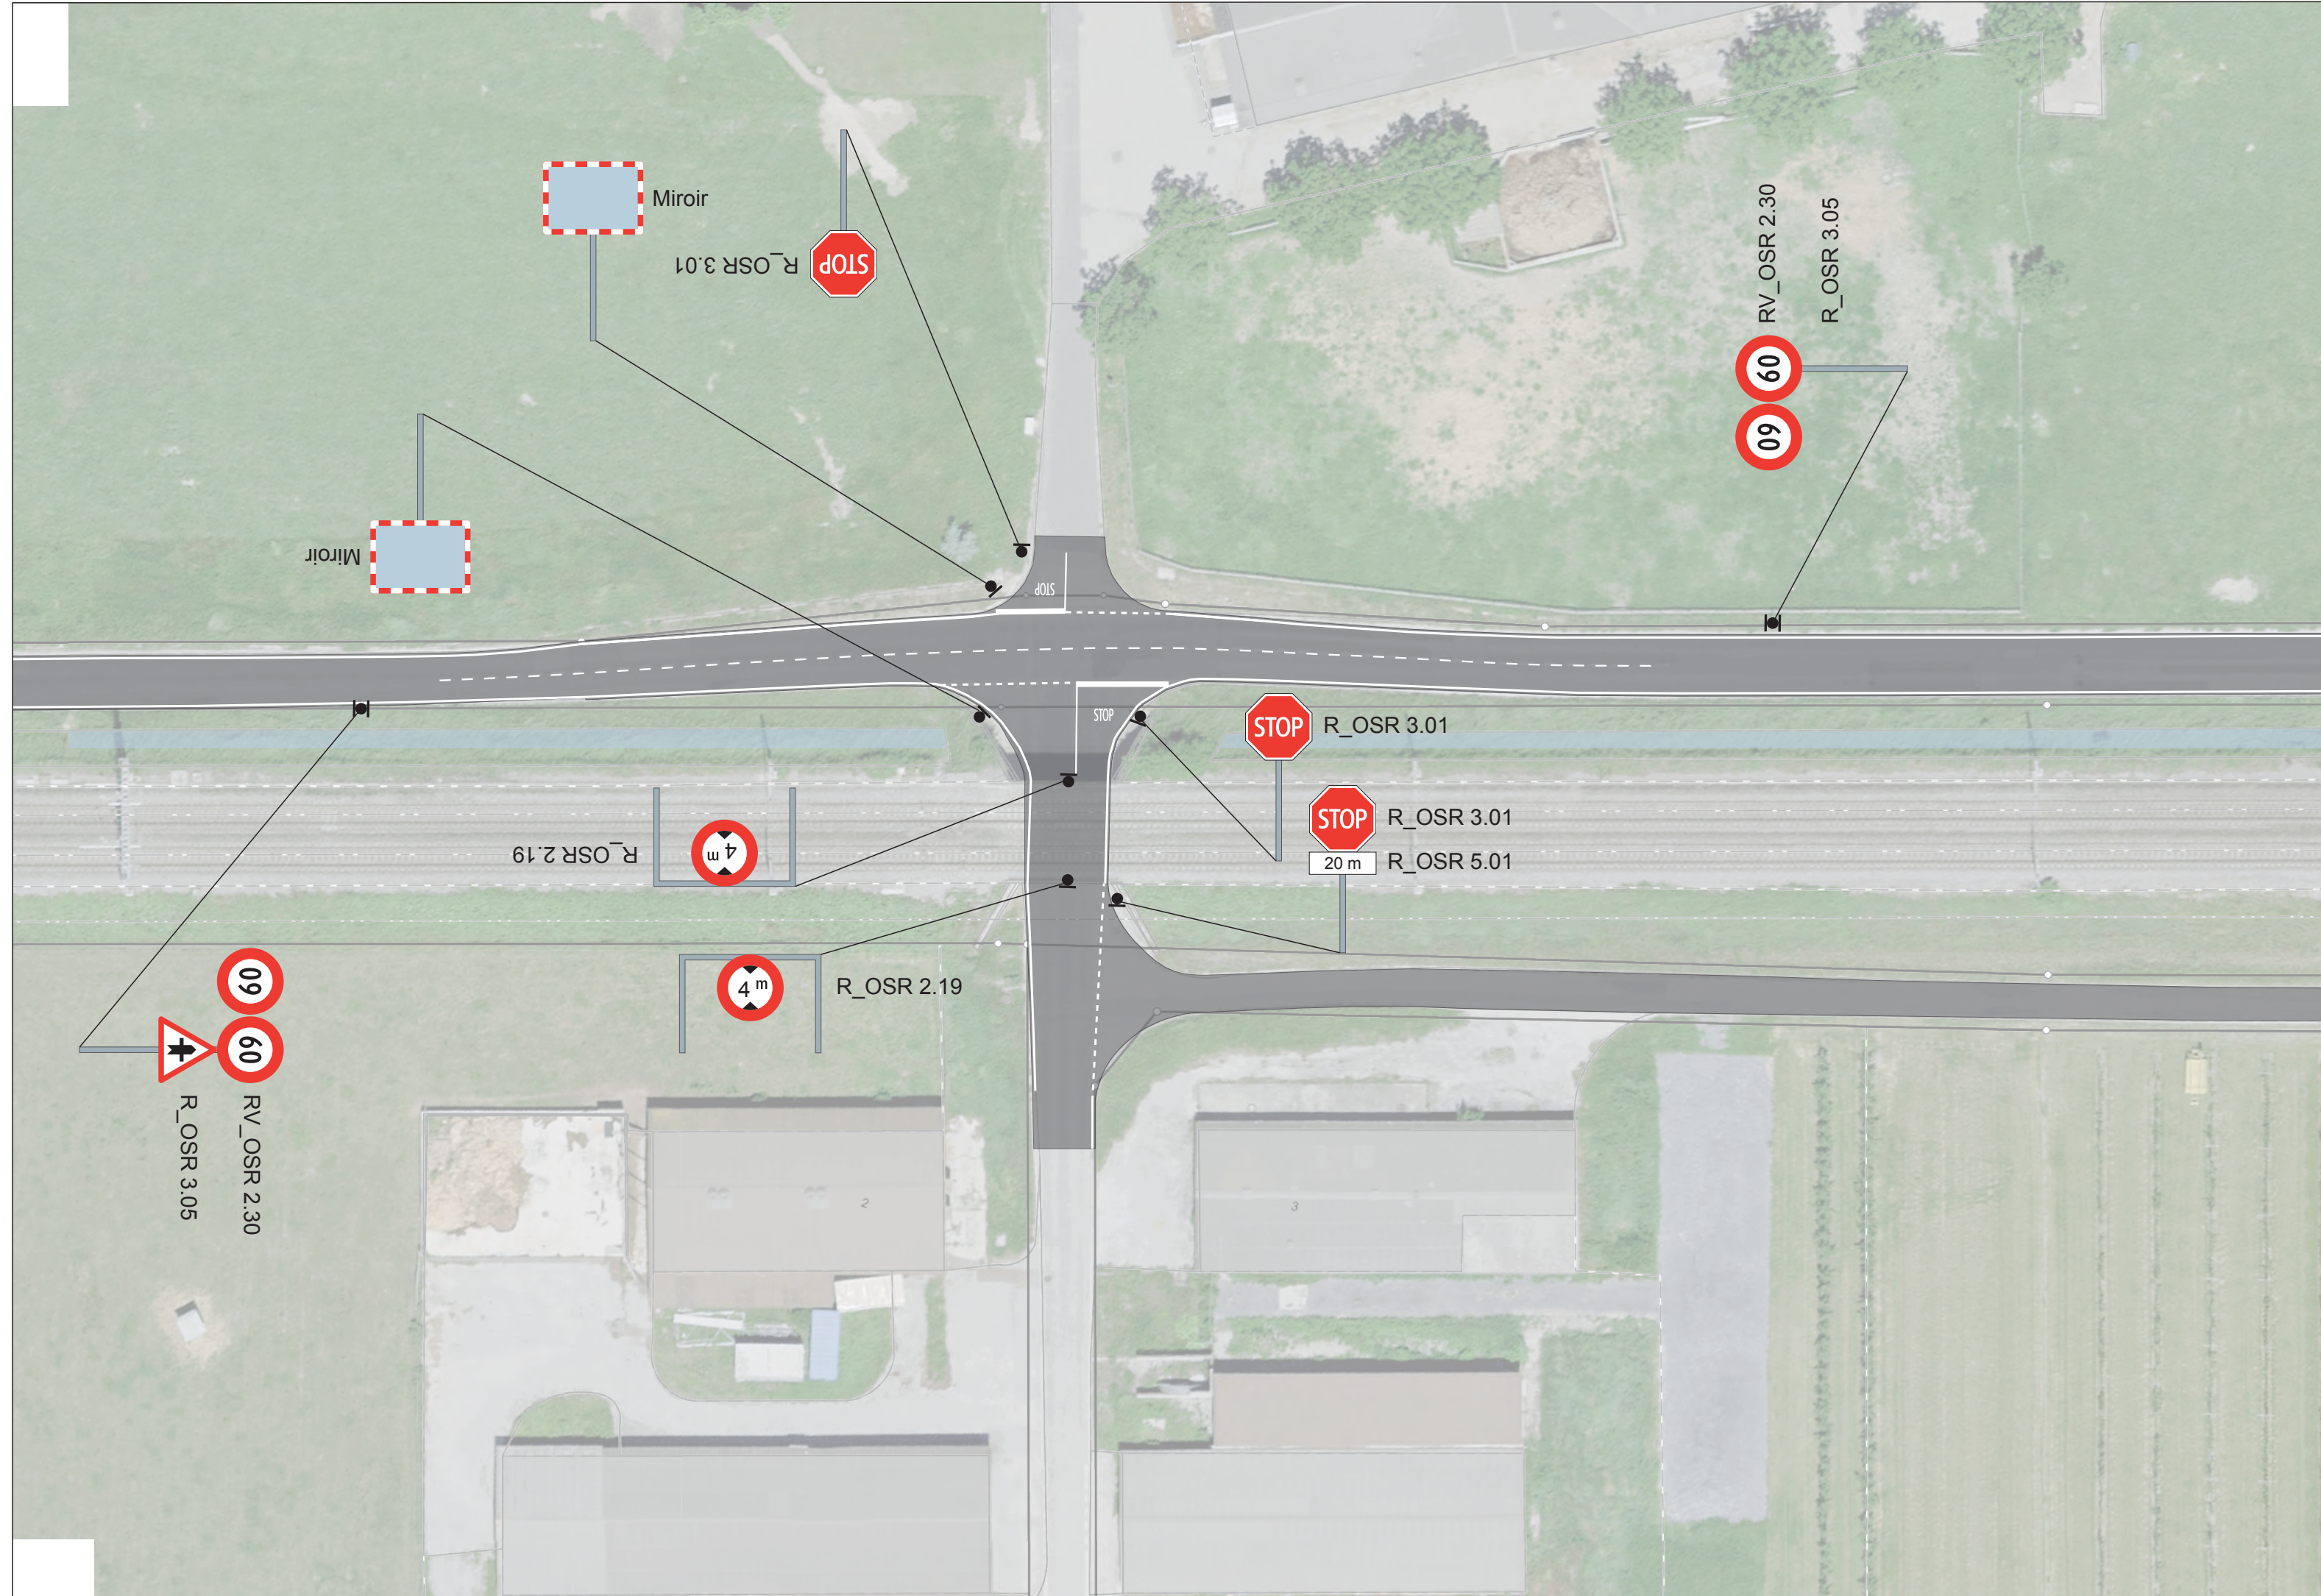

ROUTES COMMUNALES

DOSSIER
22.8906.MSIO



Canton
VS
Commune
SION



PIECE : 2



★ ★ SION


Commune
SION

P.R.

X + XXX

The map shows a topographic view of a region in the Valais. Key features include the 'Crêtes des Maladaires' area with elevations of 559 and 560 meters. A red rectangle highlights a specific area within the 'Espace d'agriculture des Valais EAV'. The 'Ligne d'arrêt Contrefort' is marked with a red line. Other labels include 'L'île Supersaxo' and 'La Pro'. The map also shows a river and various buildings and infrastructure.

● Rue du Rhône 10 - CH 1950 SION
027 322 94 64 - sion@transportplan.ch

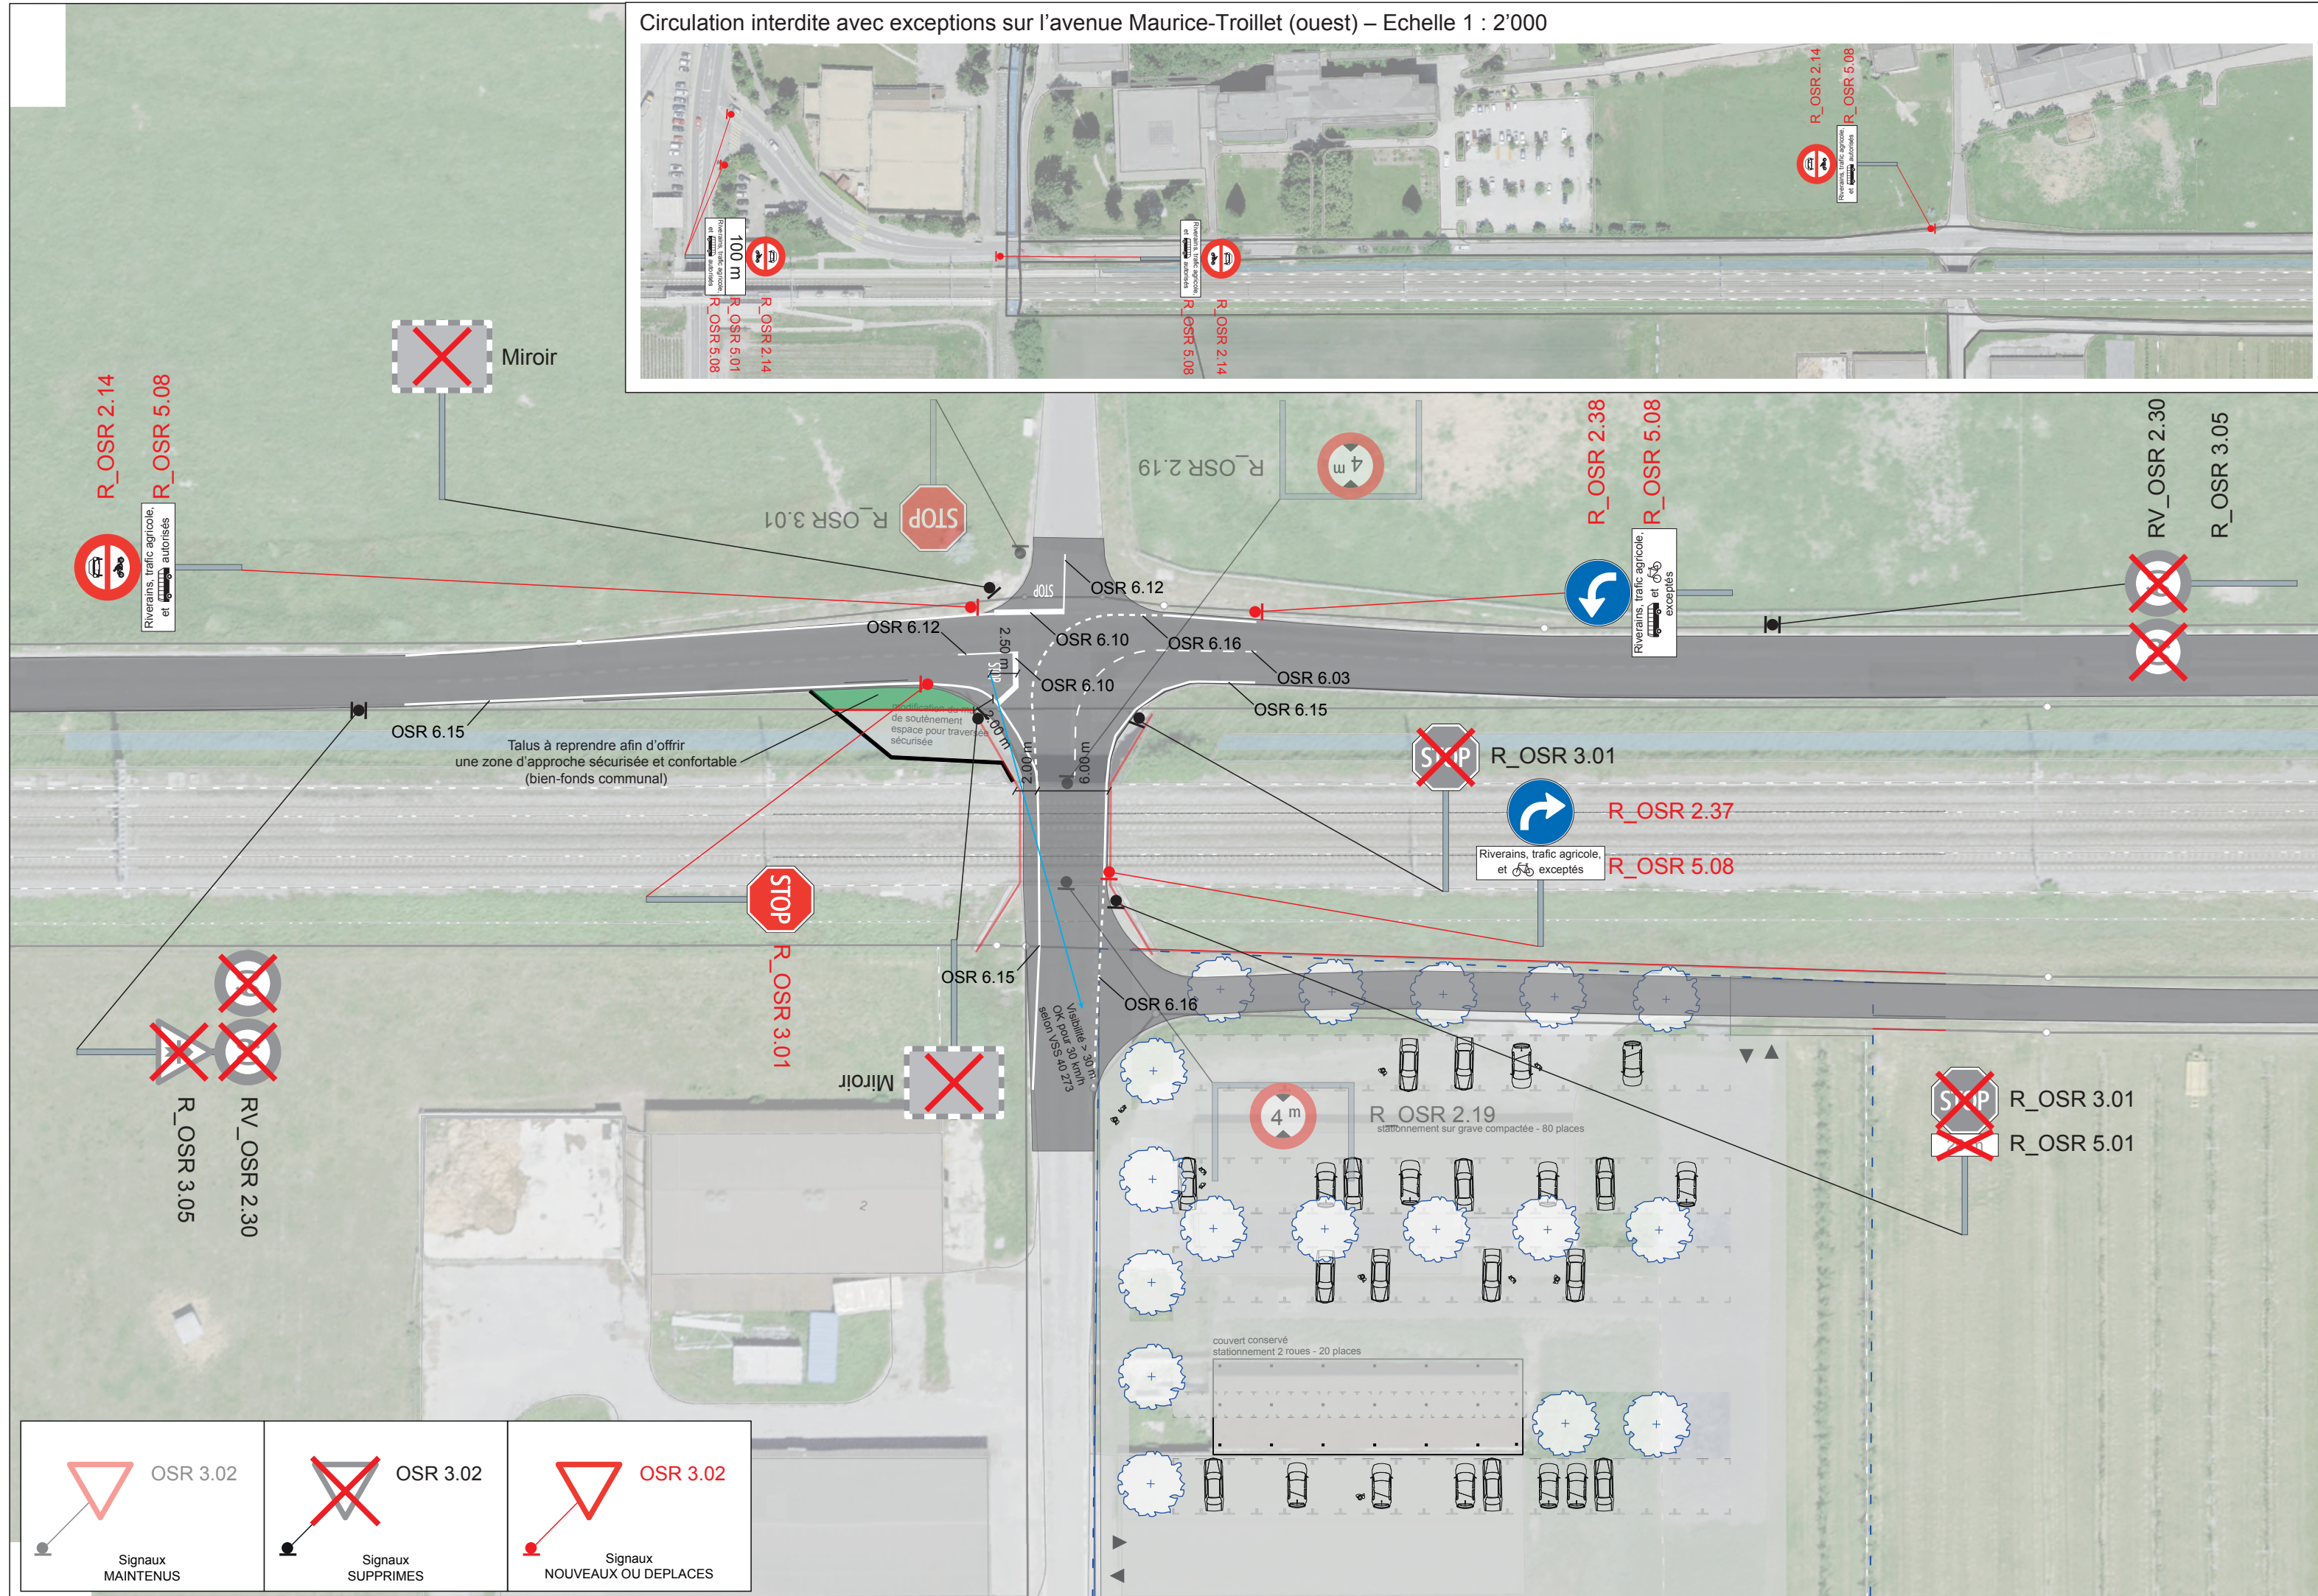

ROUTES COMMUNALES

DOSSIER
22.8906.MSIO

Canton
VS

SION

Commune
SION

PIECE : 3

Section de route

Intersection

P.R.

AVENUE
MAURICE-TROILLET

CHEMIN DU DAILLET

X + XXX
|
X + XXX

MARQUAGE ET SIGNALISATION

MODIFICATION DU CARREFOUR ET RESTRICTION DE CIRCULATION


ETAT PROJETE : LONG TERME - 1 : 500

Auteur du projet :
Bureau d'ingénieurs
TRANSPORTPLAN

Autorité cantonale
Service de la Mobilité

L'ingénieur chef de section :

Timbre de réception

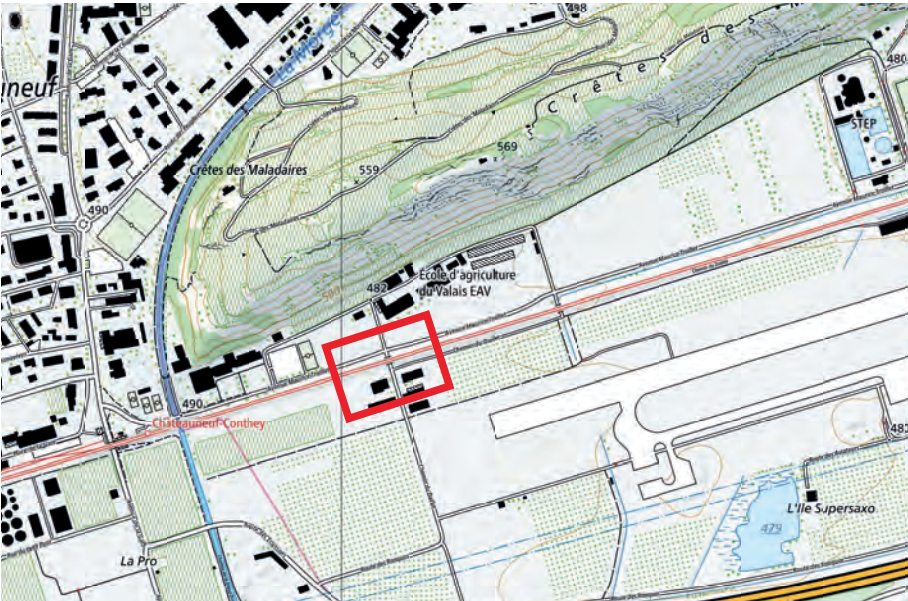

Projet de : Décembre 2023
Plan No. 22.8906.MSIO_E1_LT

HOMOLOGUE PAR LA COMMISSION CANTONALE
DE SIGNALISATION ROUTIERE

EN SEANCE DU

Le président

Sceau

Le secrétaire

Circulation interdite avec exceptions sur l'avenue Maurice-Troillet (ouest) – Echelle 1 : 2'000

