


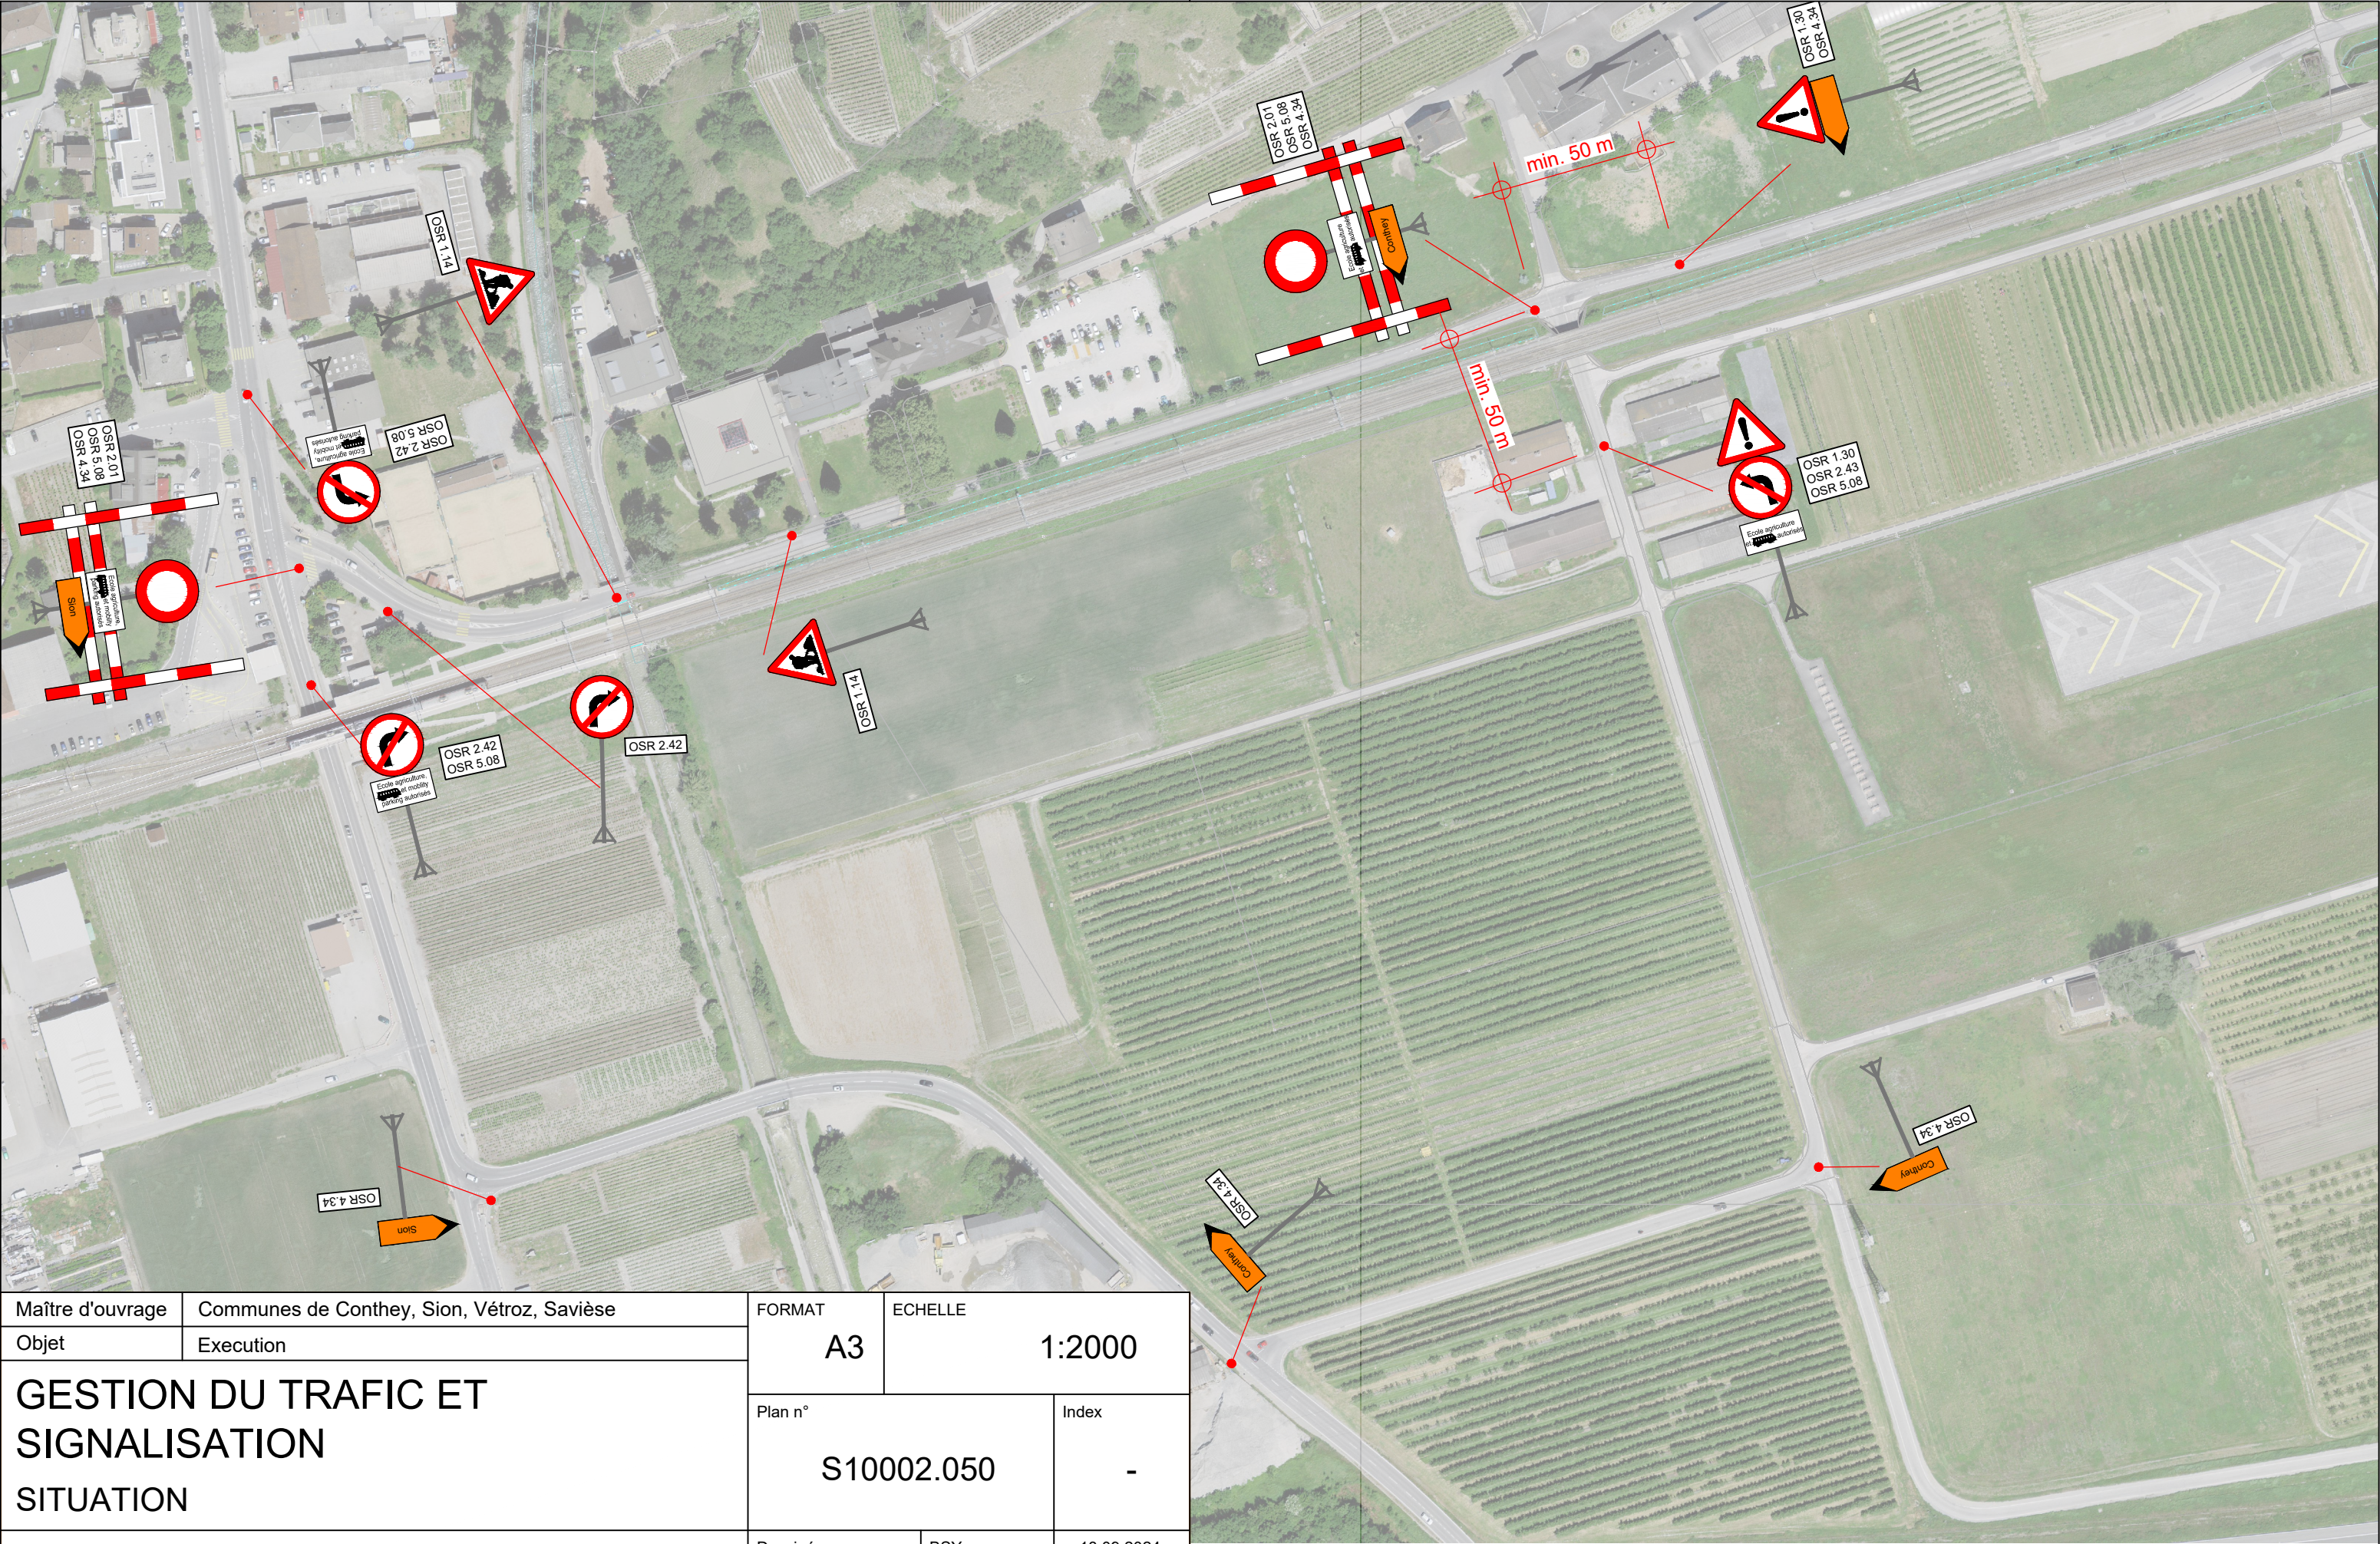

Maître d'ouvrage	Communes de Conthey, Sion, Vétroz, Savièse
Objet	Execution
GESTION DU TRAFIC ET SIGNALISATION SITUATION	
HOLINGER SA Avenue Ritz 35, CH-1950 Sion Téléphone 027 566 91 91, Fax 027 566 91 92 Email: sion@holinger.com - Internet: www.holinger.com	



FORMAT	A3		ECHELLE	1:2000	
Plan n°	S10002.050			Index	-
Dessiné par	BSY	18.09.2024			
Contrôlé par	JOB	18.09.2024			